



Komunikacja A-K1/01A

AB

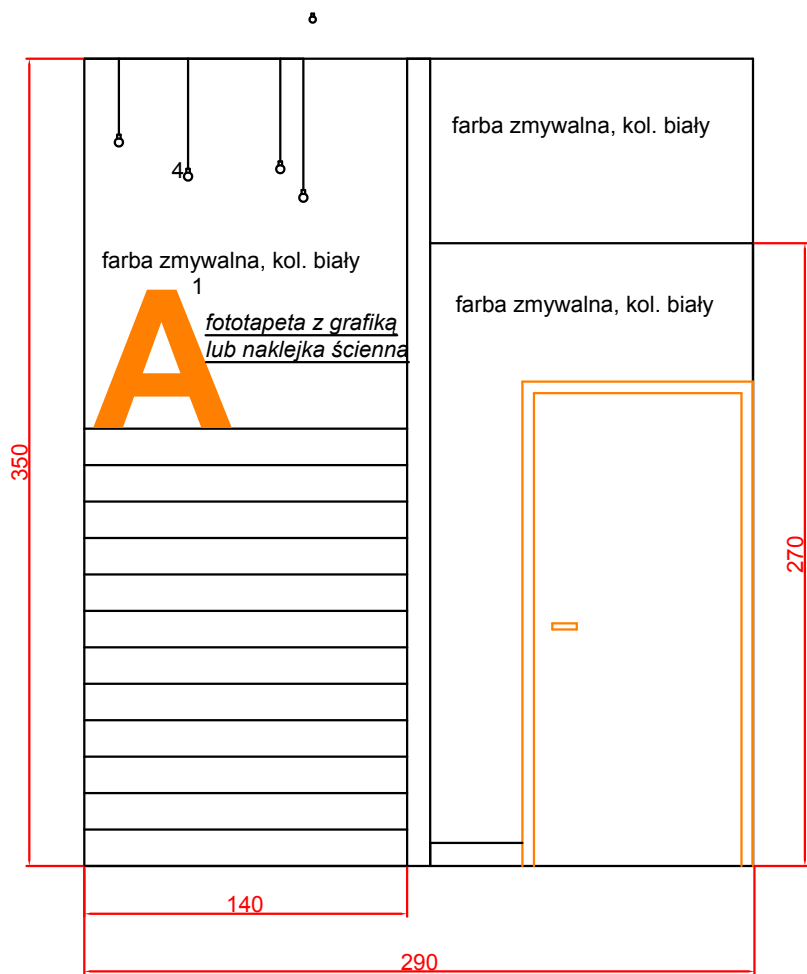


BC

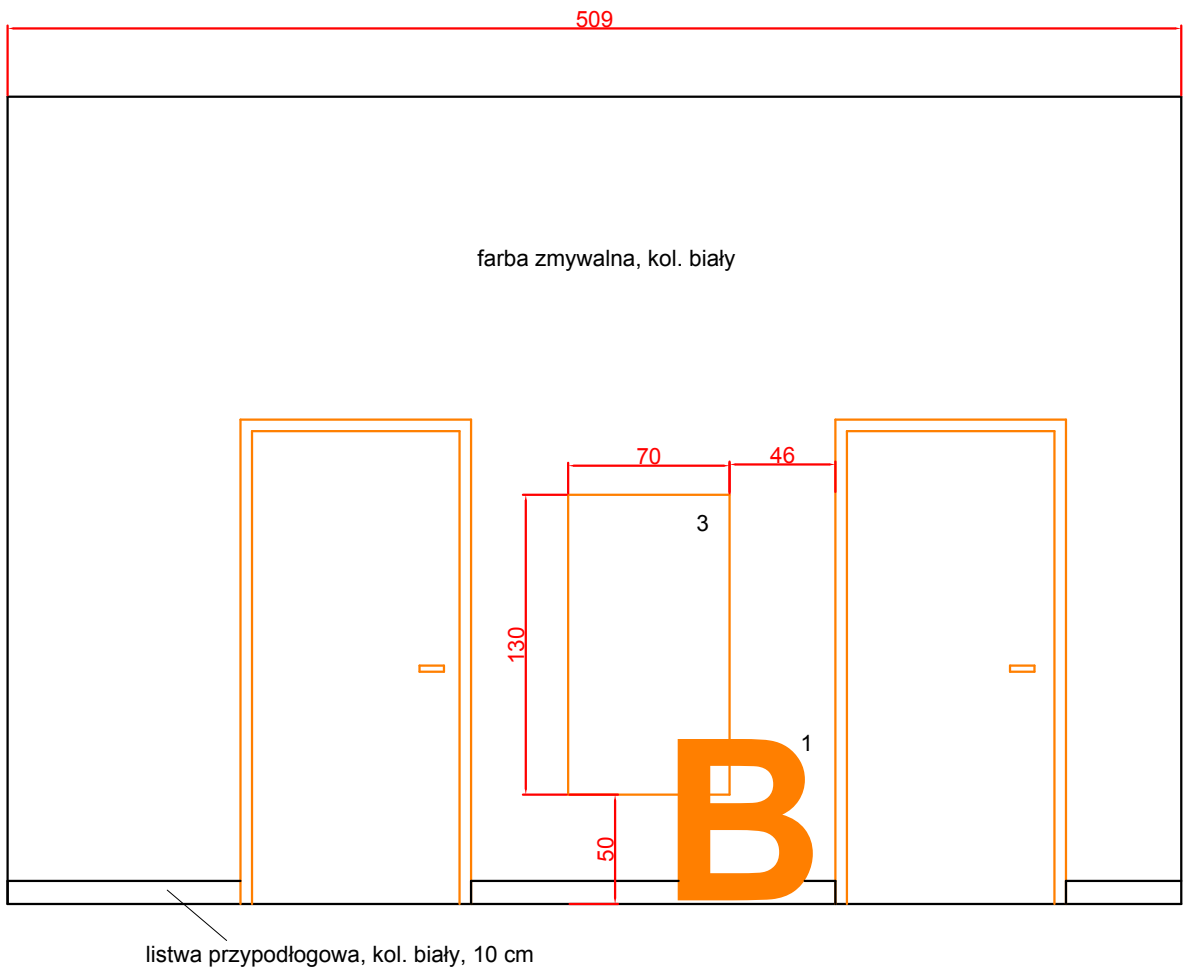


- 1 Trójwymiarowe, podświetlane litery
- 2 Pufa okrągła
- 3 Spis pomieszczeń
- 4 Oświetlenie " żarówki na kablach "

CD

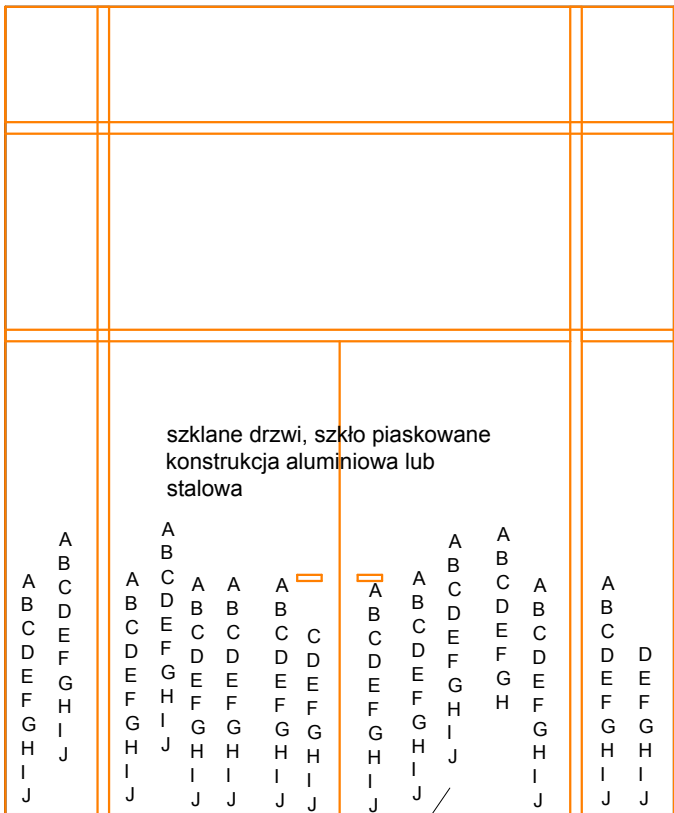


DA

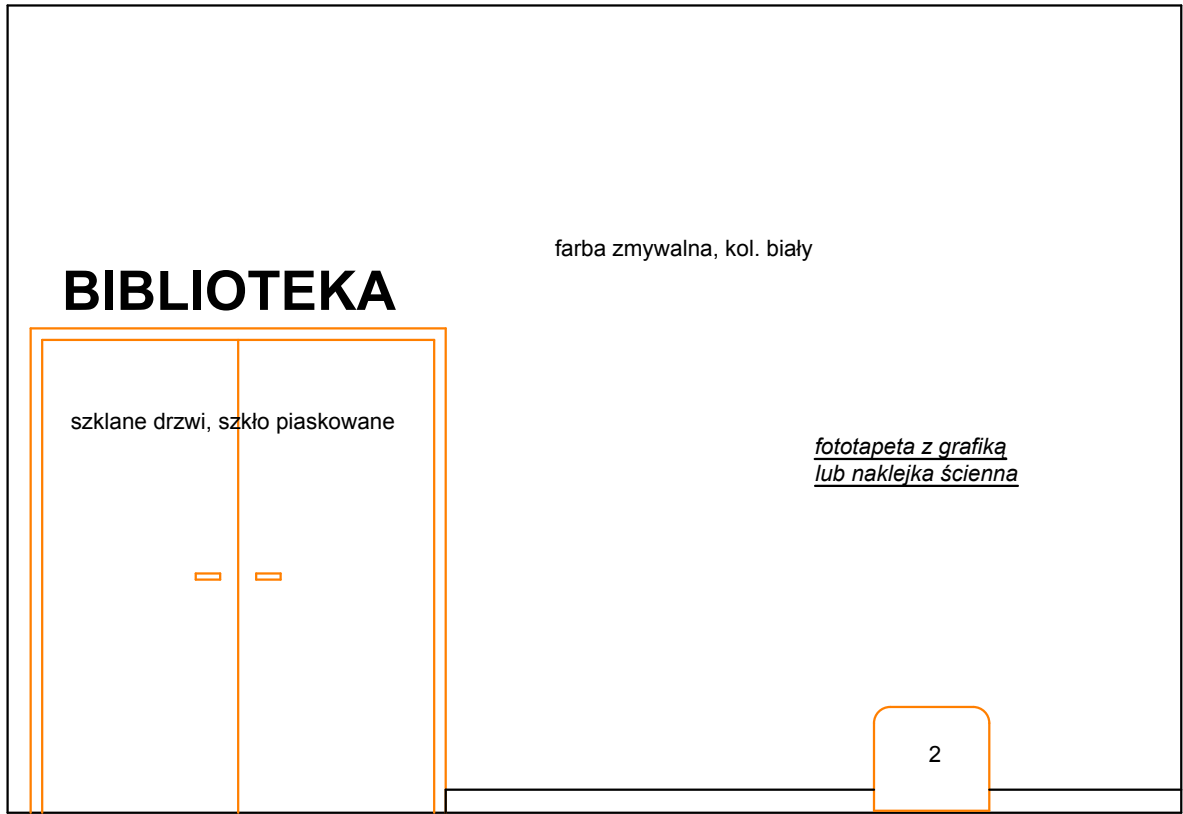


grafika "litery"

Komunikacja A-K1/01B


AB

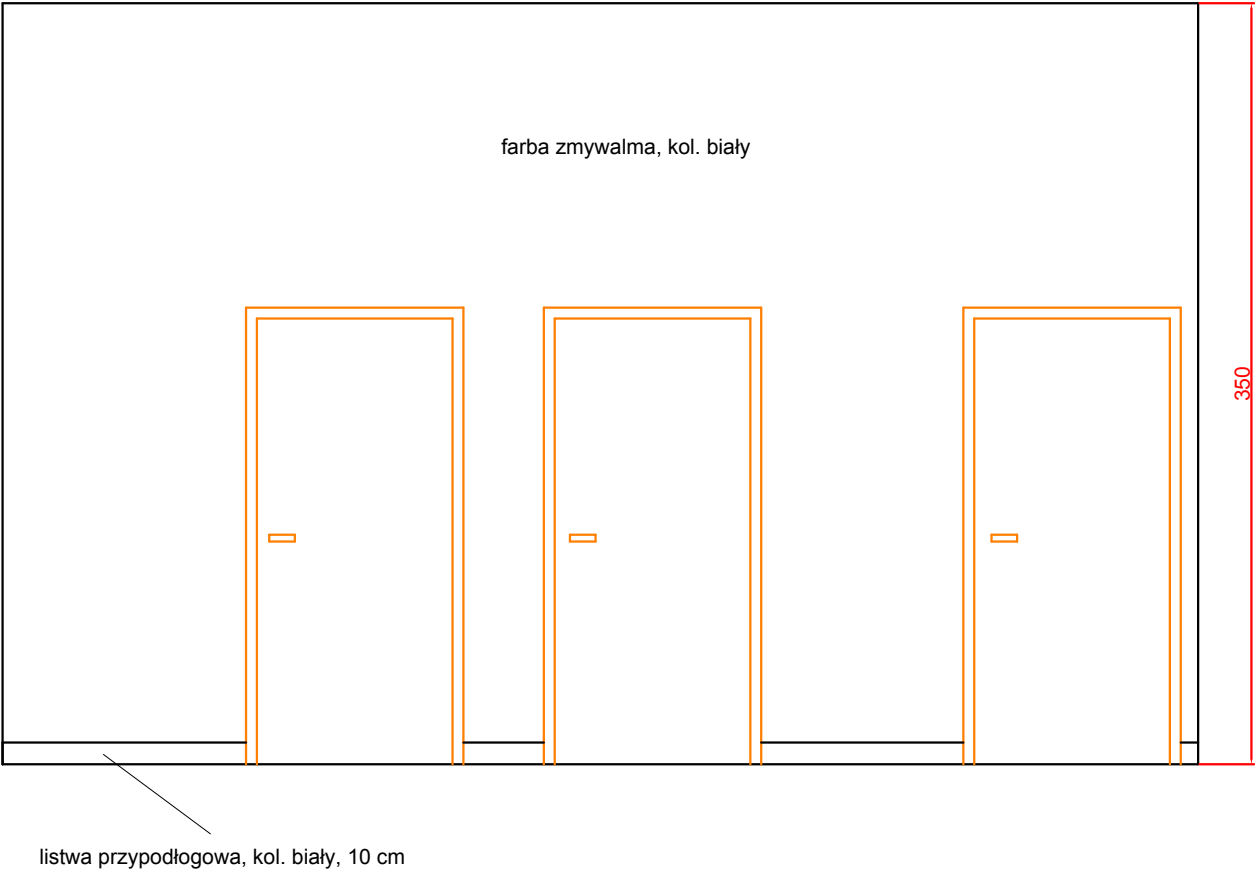


BC

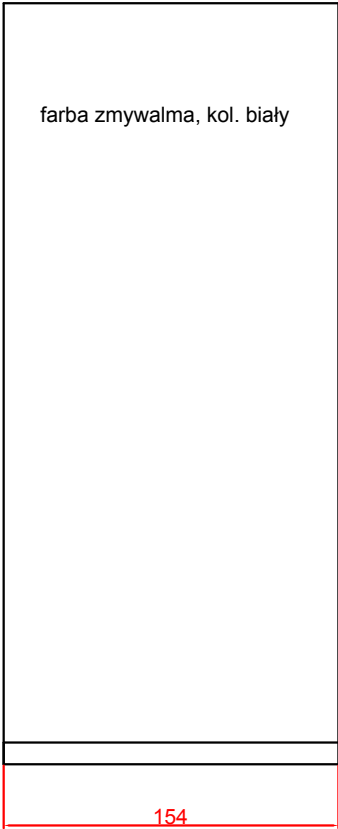

CD

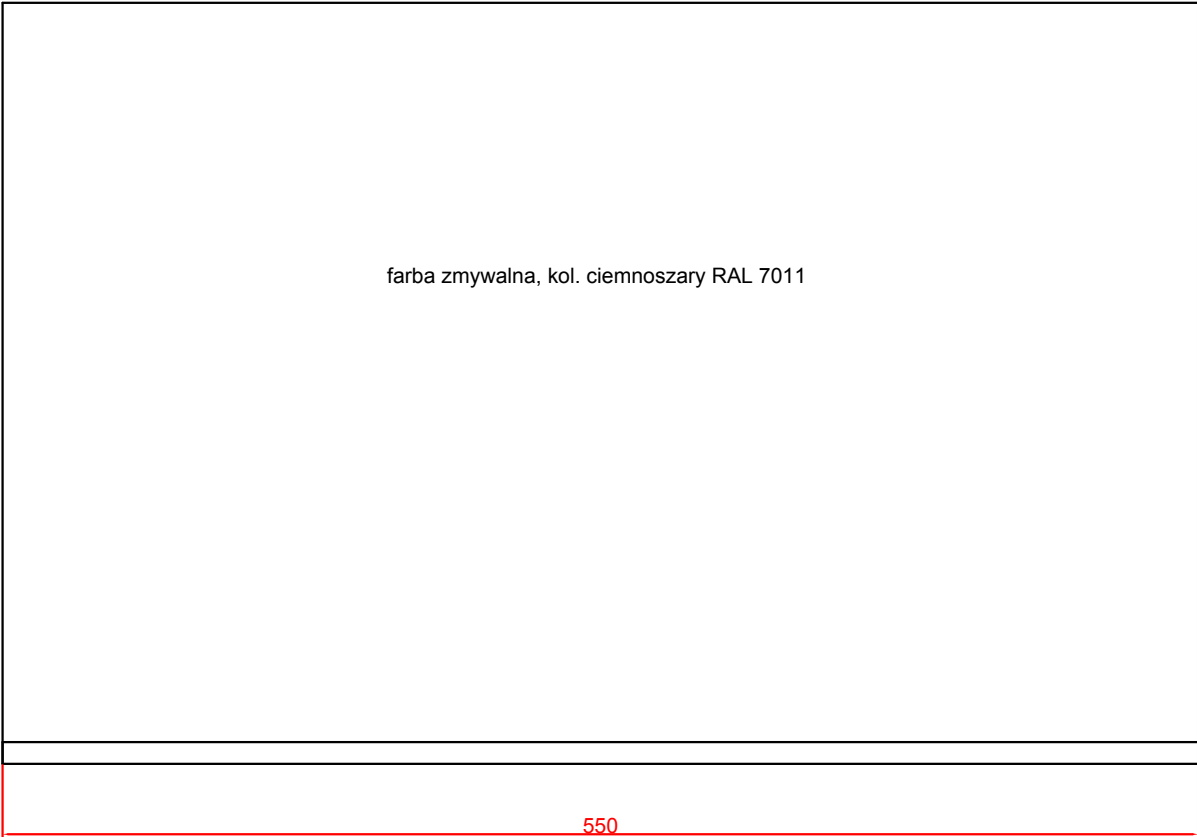


DA

 


Wiatrołap A-K1/01C


AB

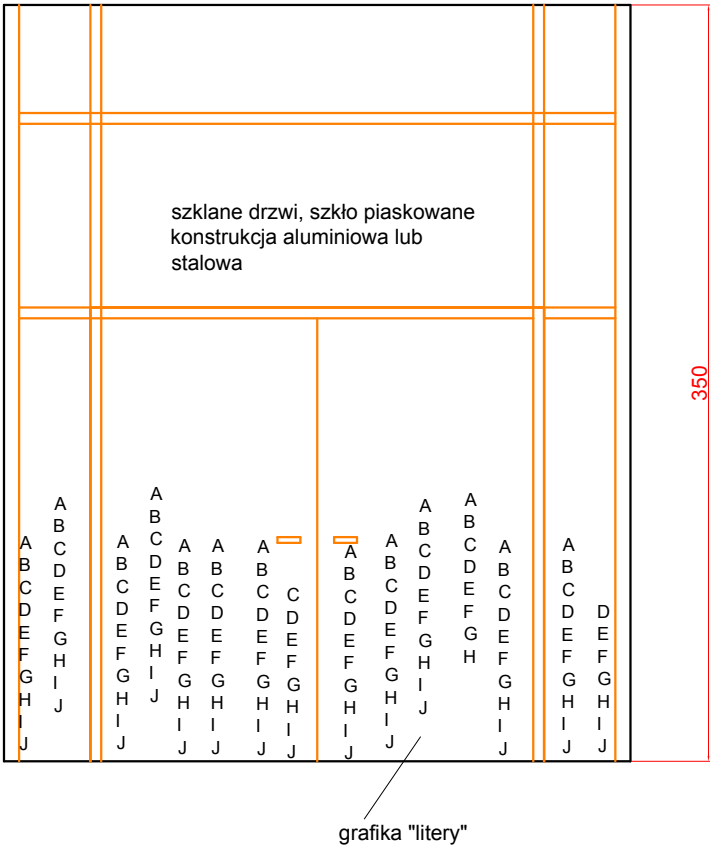


BC

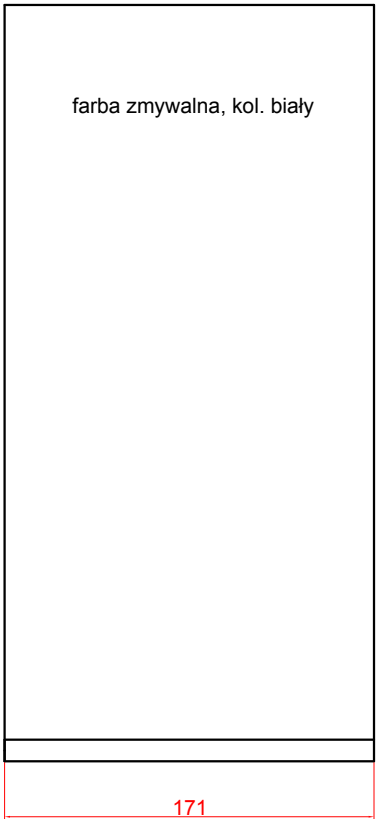

CD

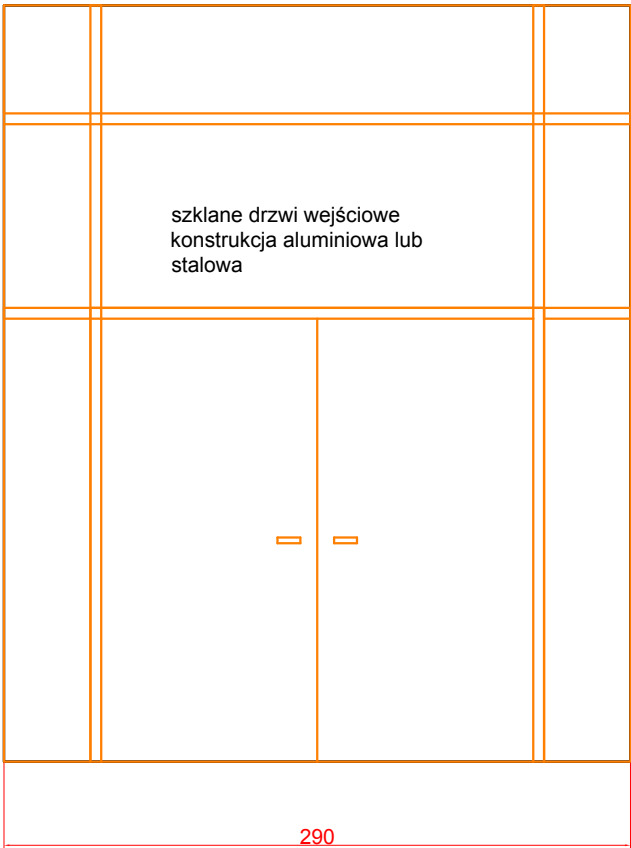


DA

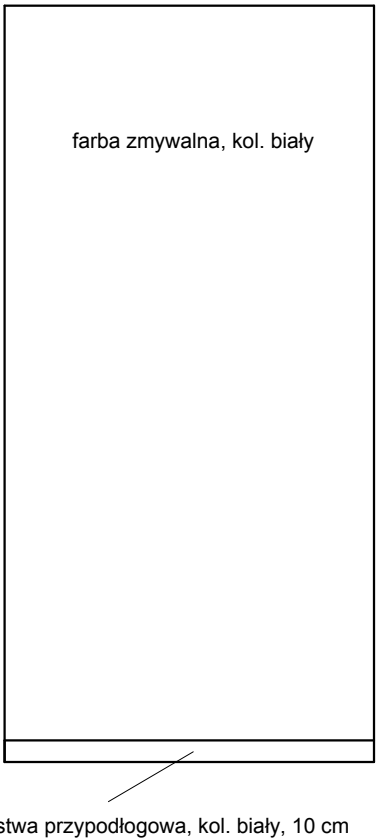


Pokój dyrektora A-K1/02


AB

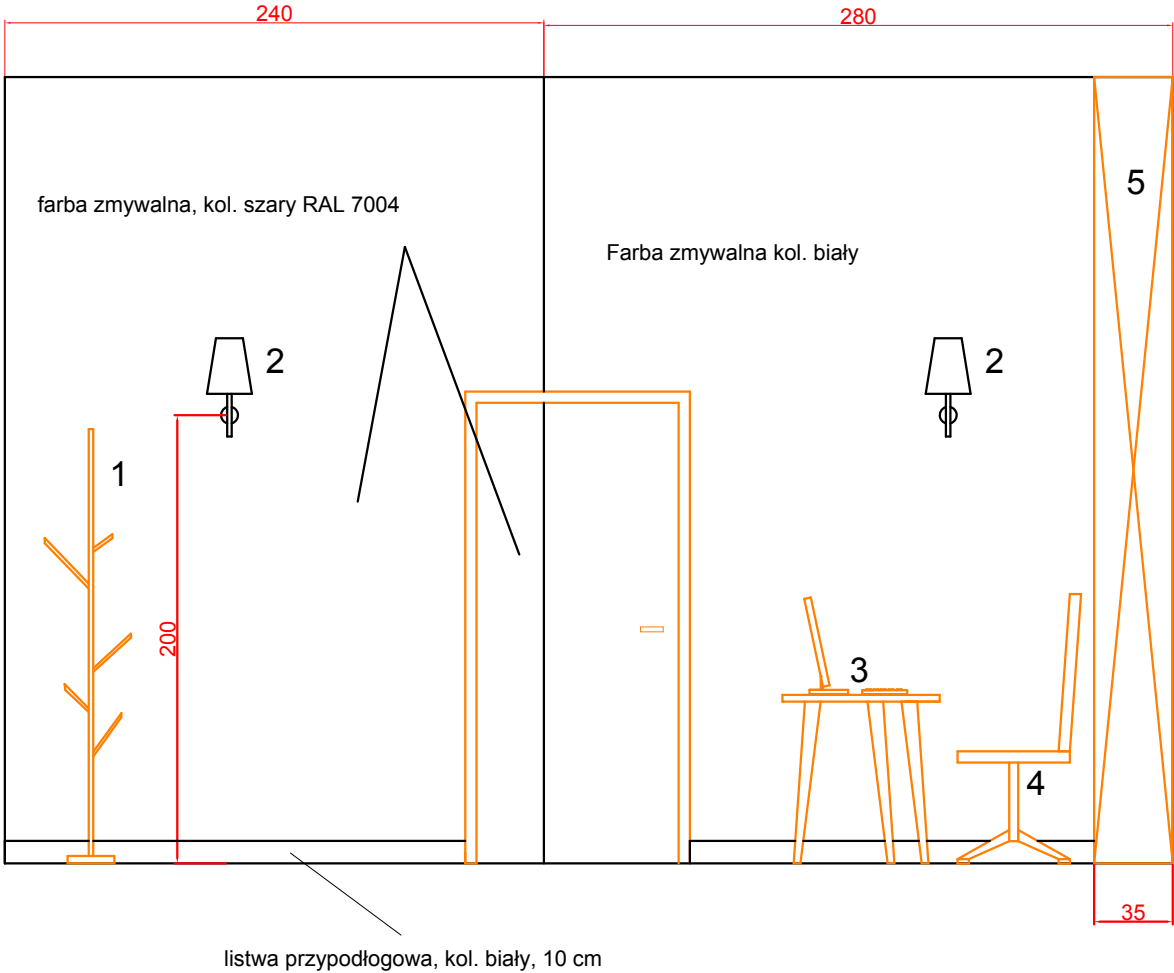


BC

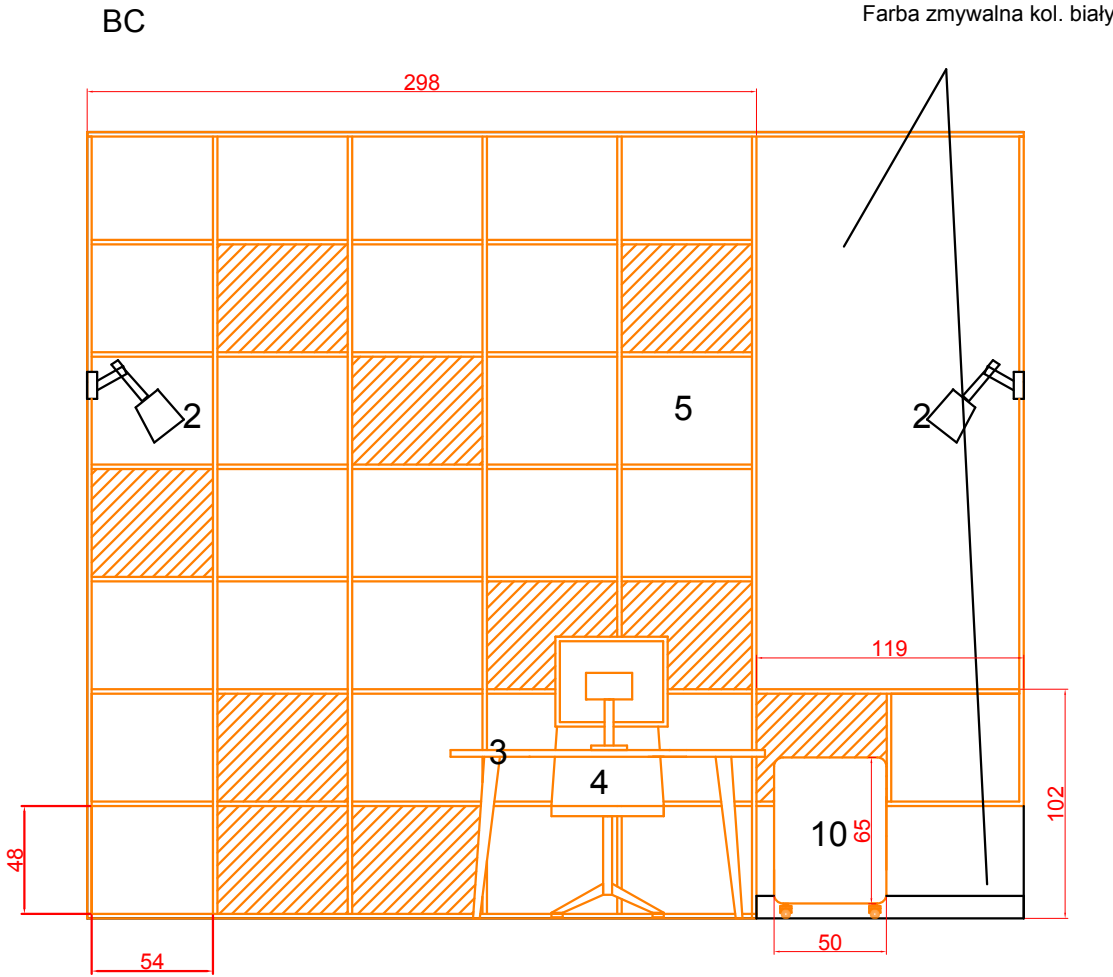

CD

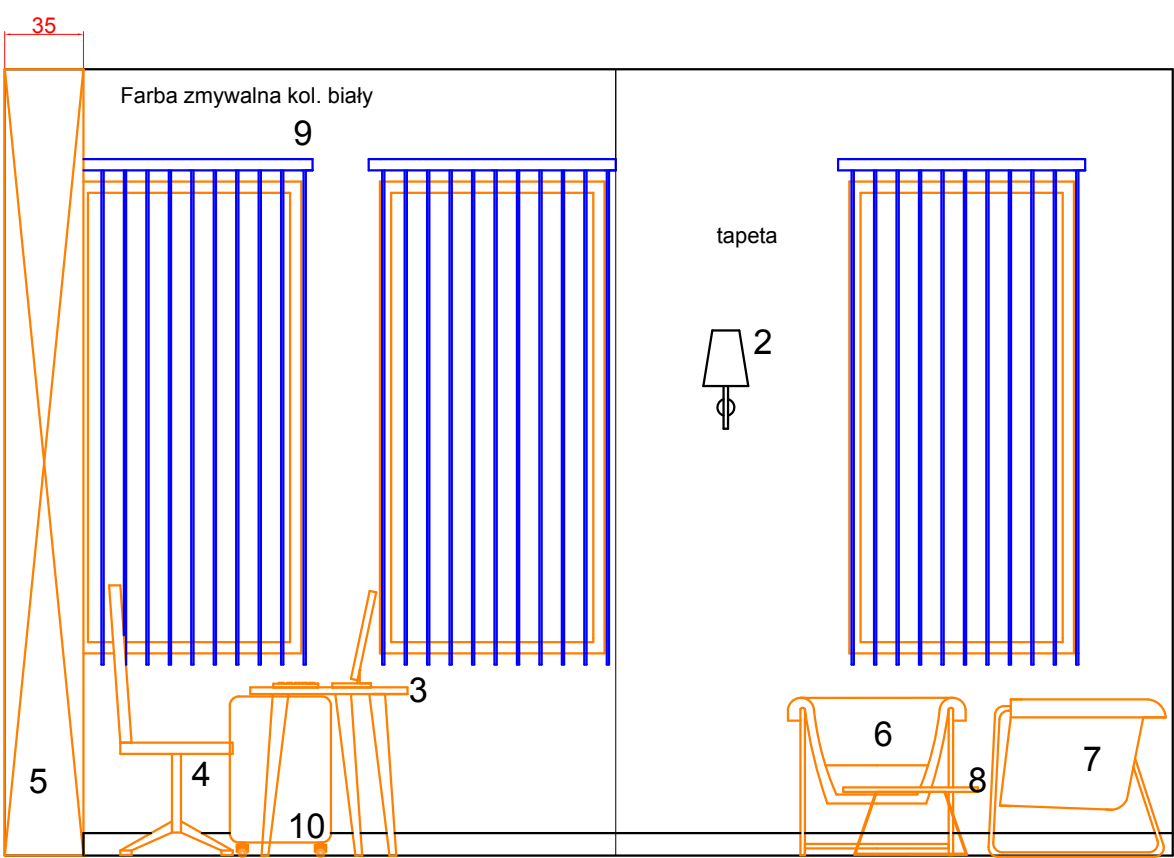


DA

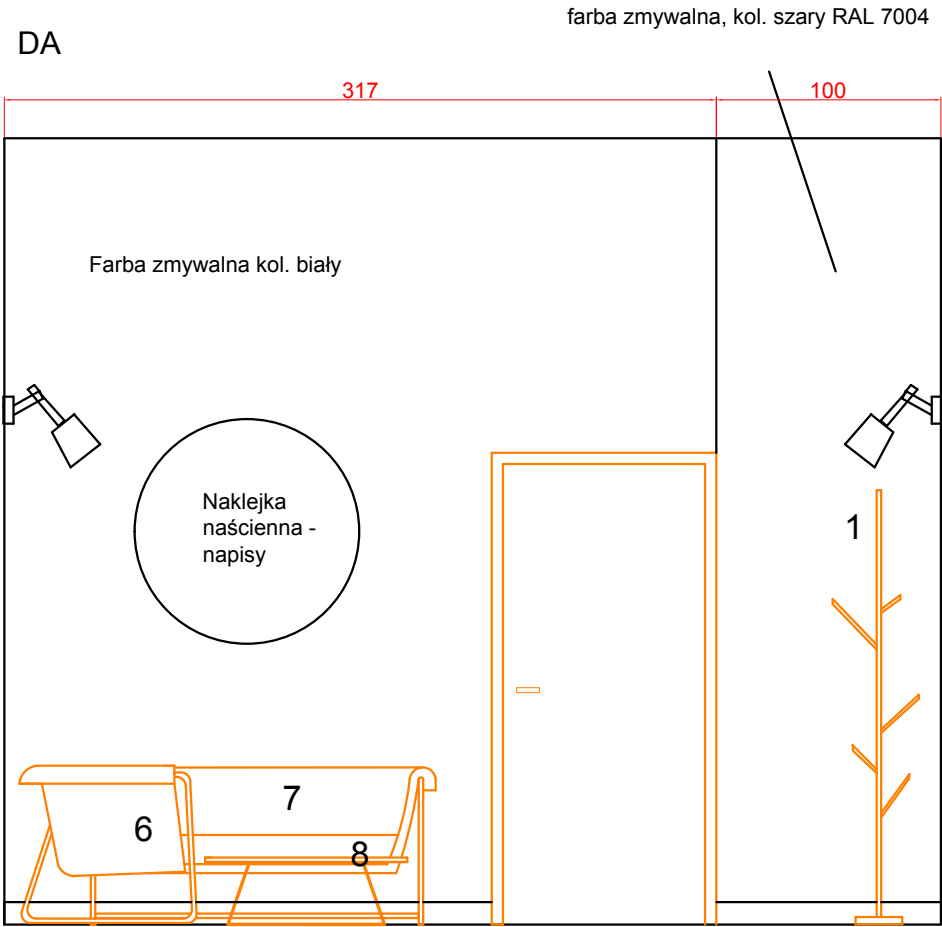


Pokój socjalny A-K1/03

AB

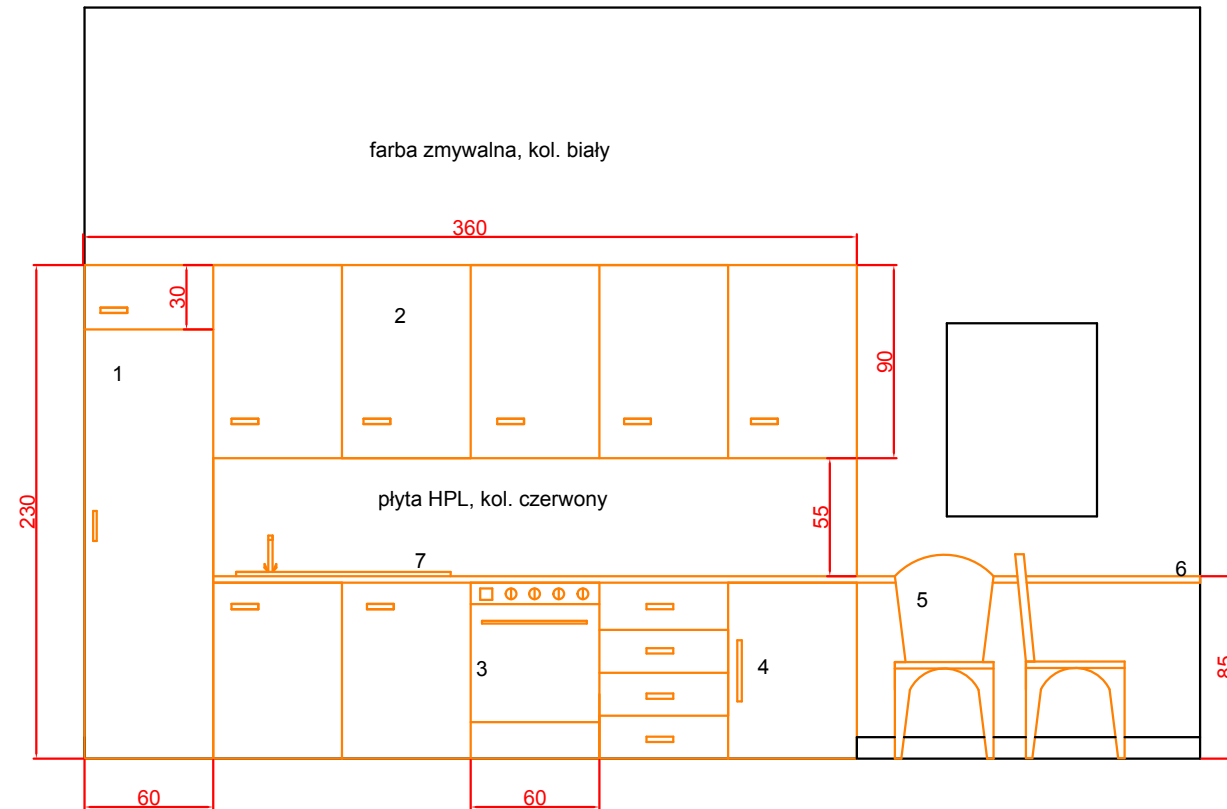


BC

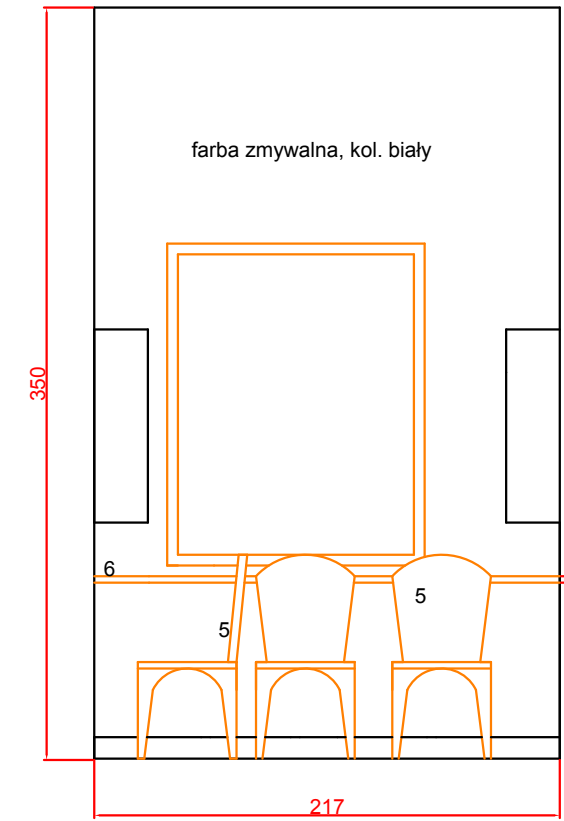


- 1 Szafa na ubrania
- 2 Zabudowa kuchenna
- 3 Kuchenka indukcyjna do zabudowy
- 4 Lodówka do zabudowy
- 5 Krzesło
- 6 Biał kuchenny z fornirowanej sklejki ( dąb naturalny )
- 7 Zlew dwukomorowy
- 8 Klimatyzator

CD

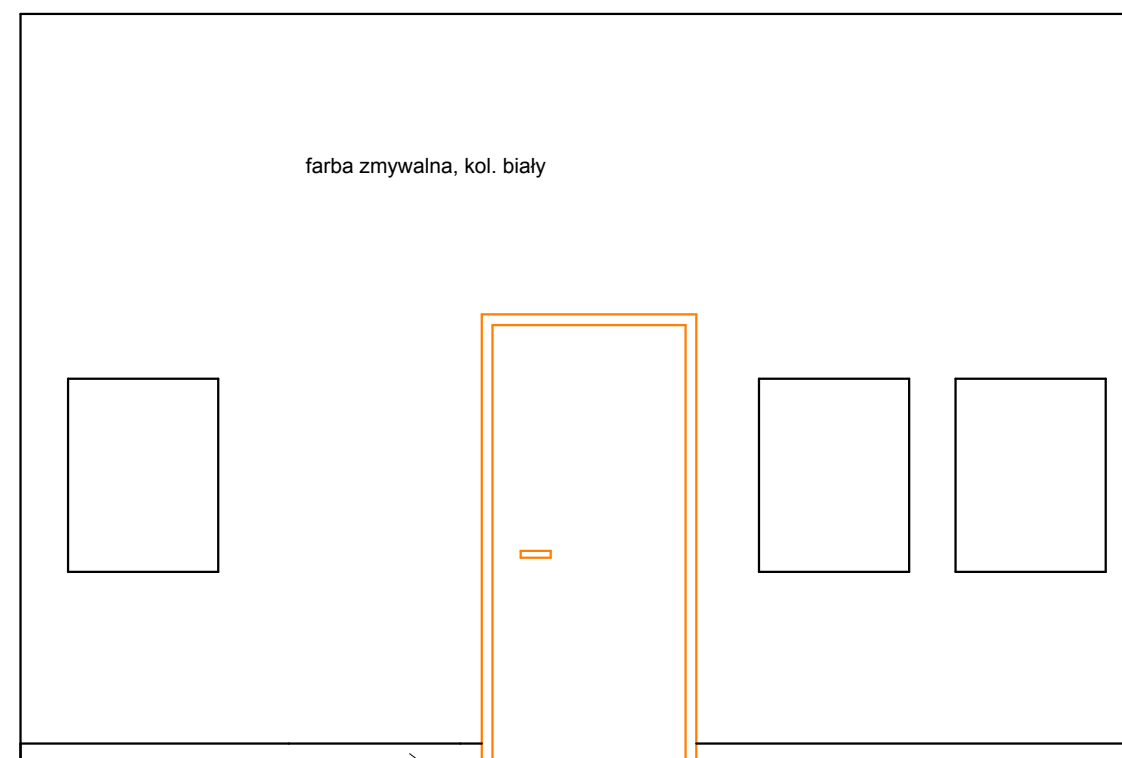


listwa przypodłogowa, kol. biały, 10 cm

DA

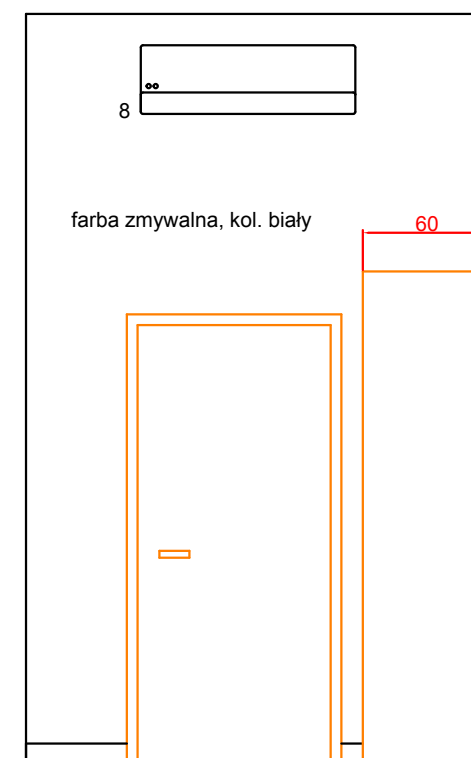


Toaleta A-K1/04

AB

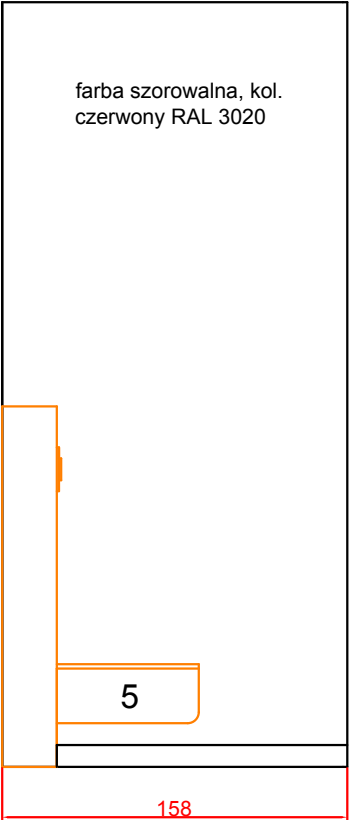


BC

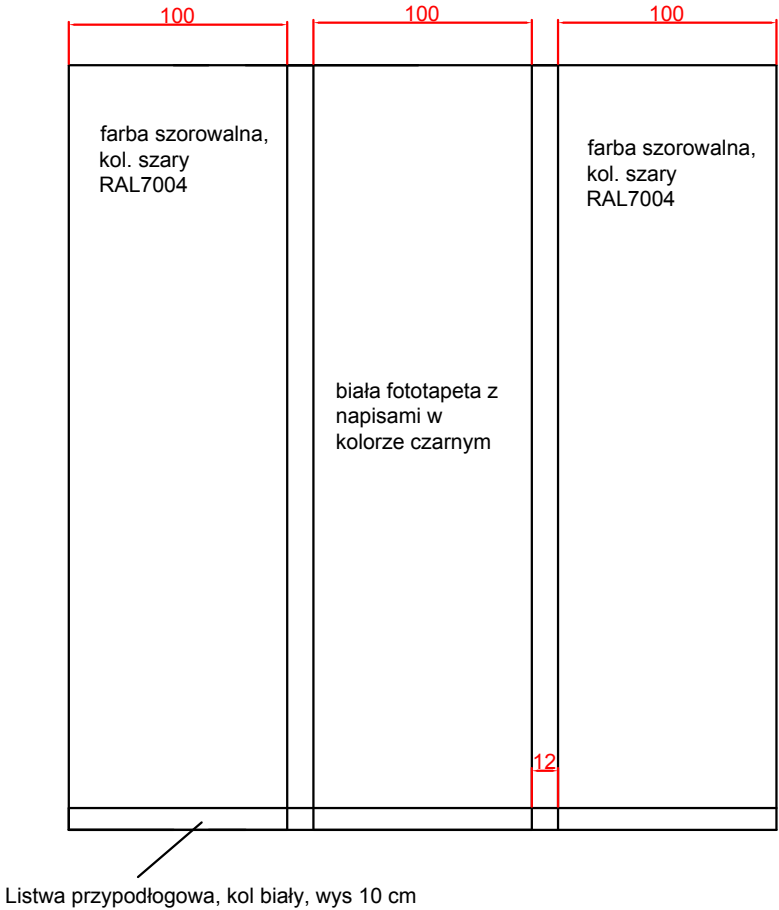


- 1 Lustro 70x80 cm
- 2 Kinkiet
- 3 Okrągła umywalka
- 4 Szafka pod umywalkę
- 5 Muszla sedesowa
- 6 Pisuar

CD

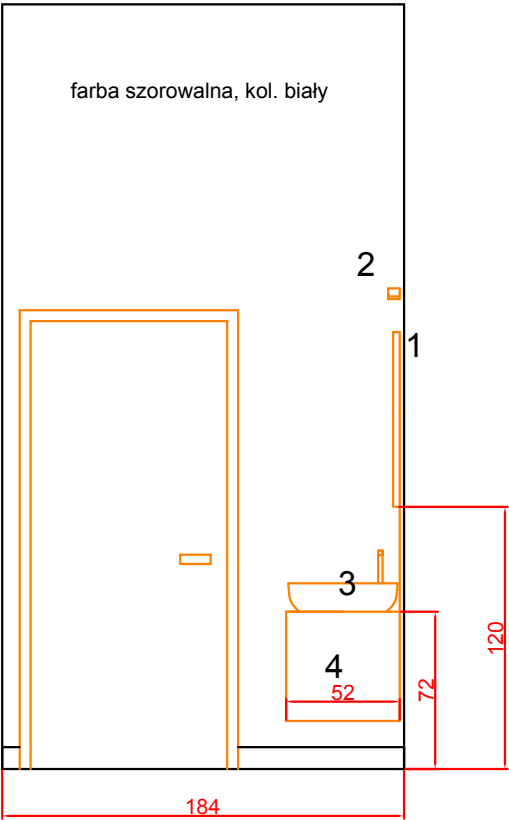


DA

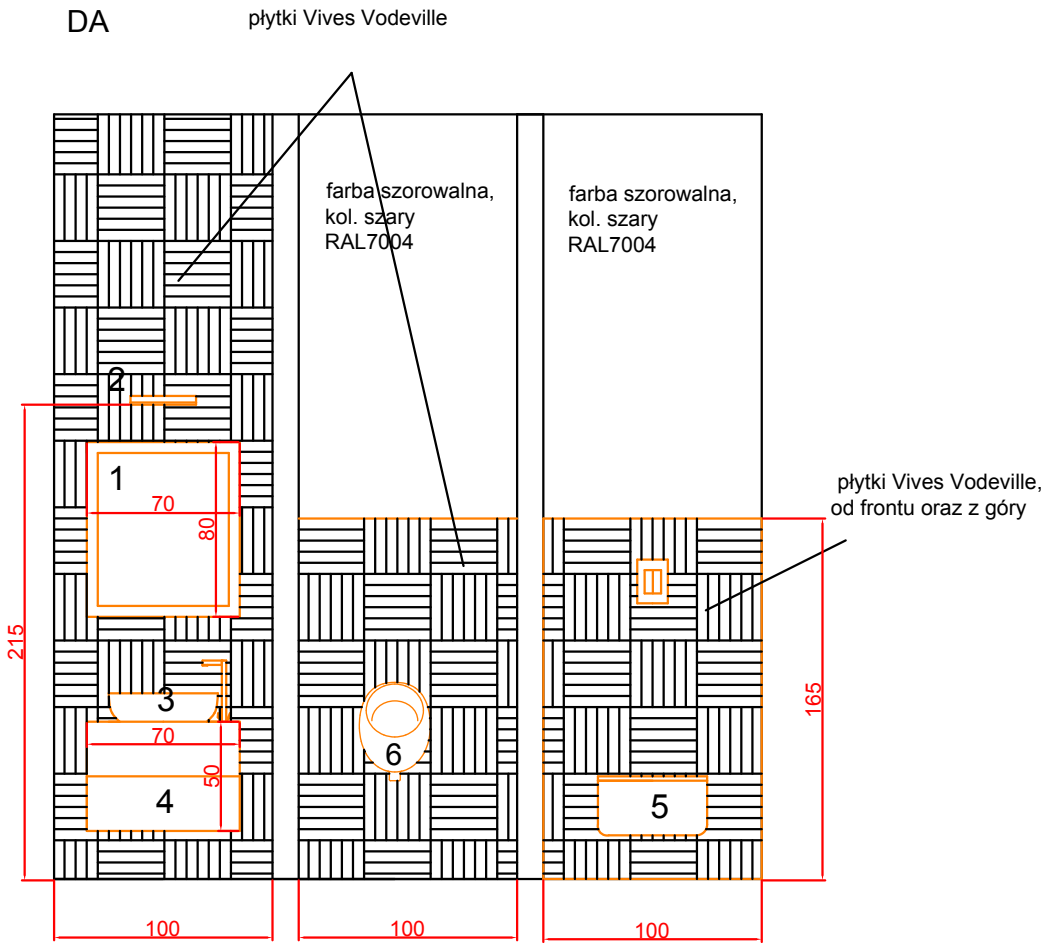


# Toaleta A-K1/05

AB

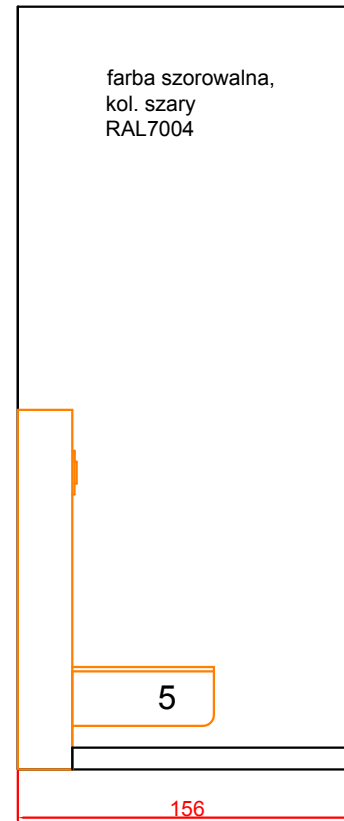


BC

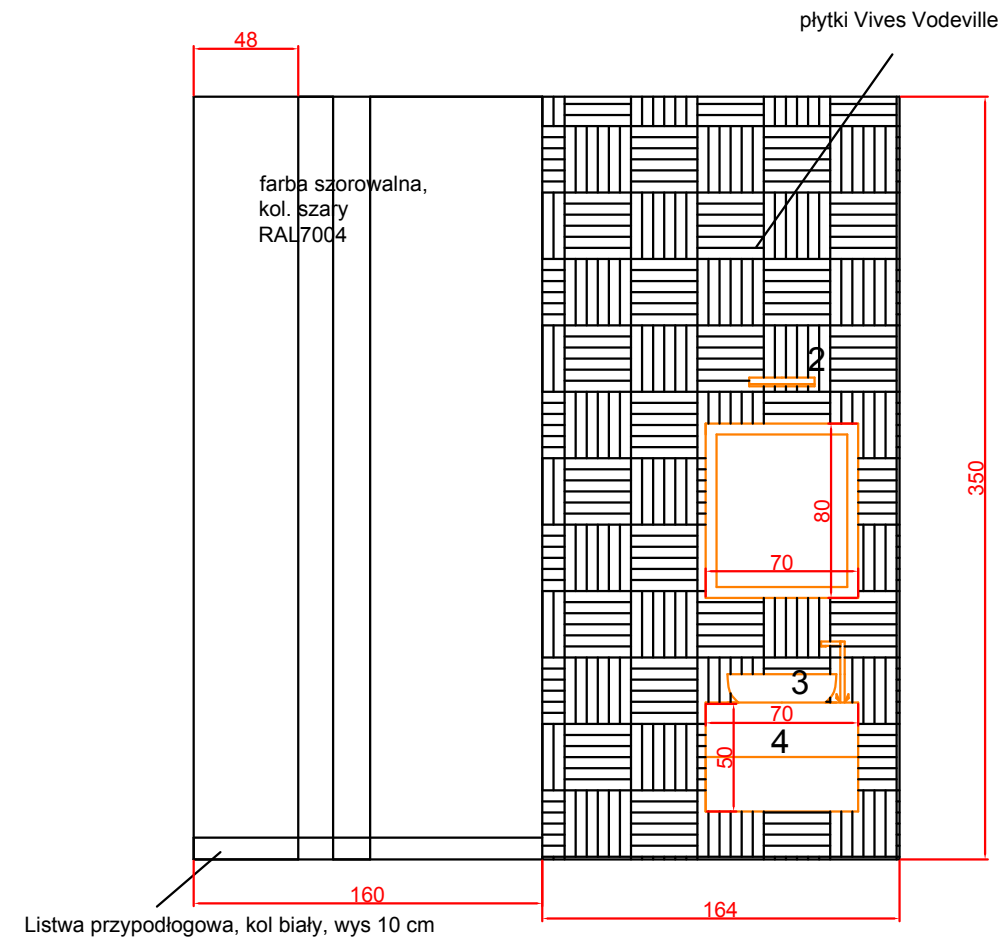


- 1 Lustro 70x80 cm
- 2 Kinkiet
- 3 Okrągła umywalka
- 4 Szafka pod umywalkę
- 5 Muszla sedesowa

CD

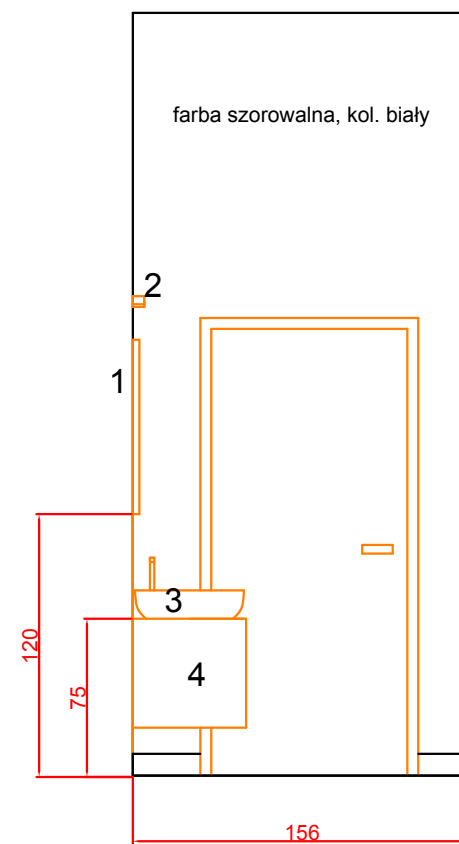


DA

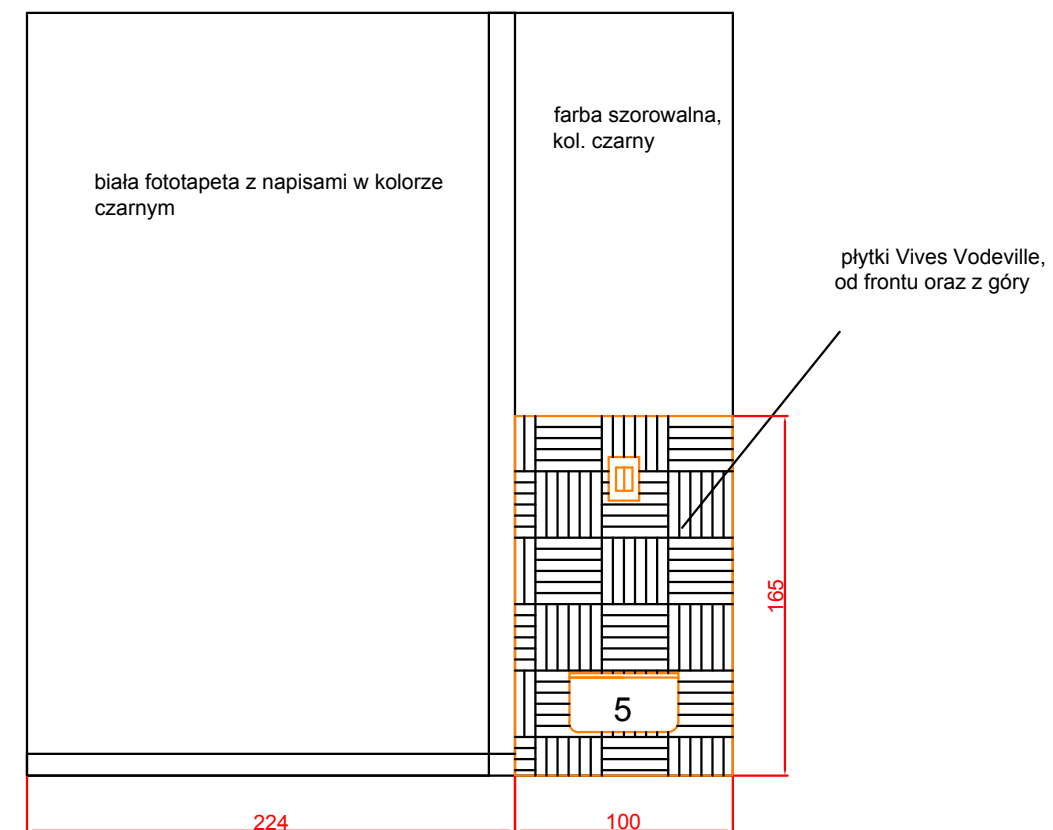


Toaleta dla niepełnosprawnych A-K1/06

AB

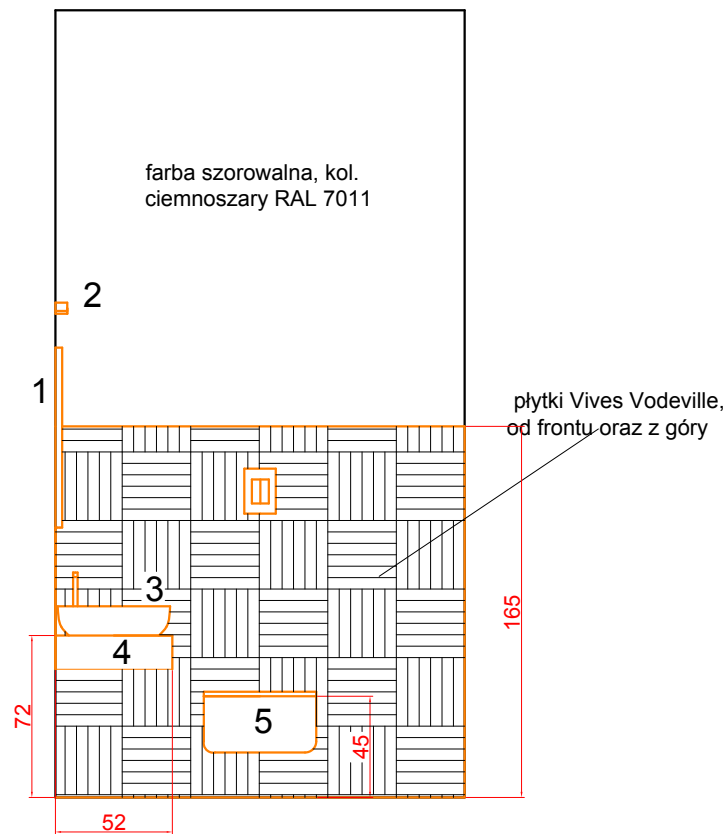


BC

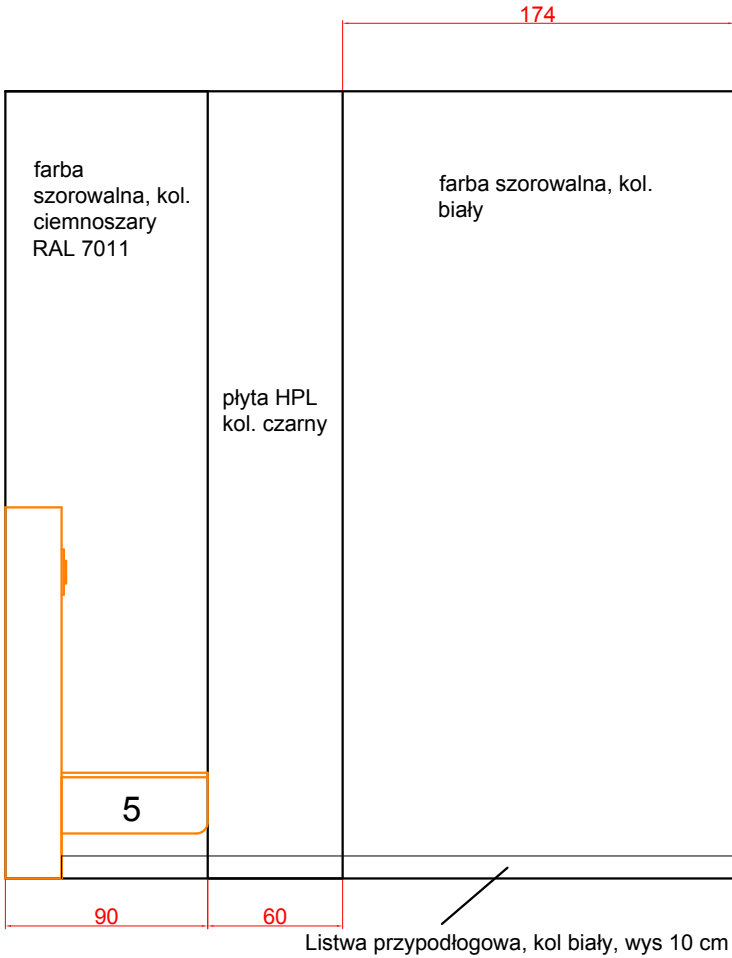


- 1 Lustro 70x80 cm
- 2 Kinkiet
- 3 Okrągła umywalka
- 4 Szafka pod umywalkę
- 5 Muszla sedesowa

CD

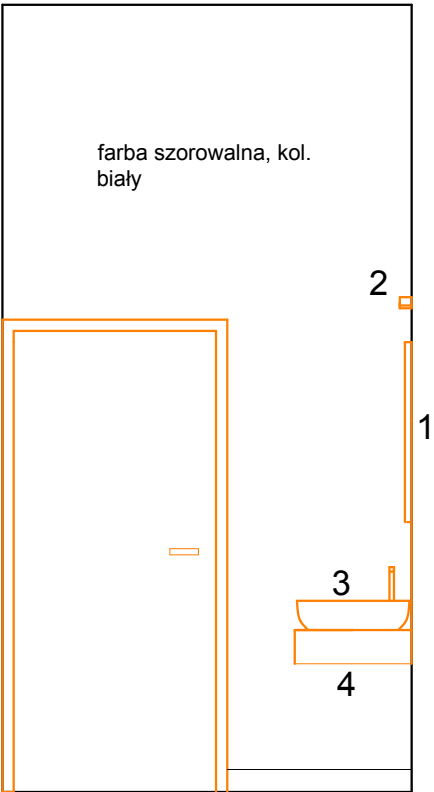


DA

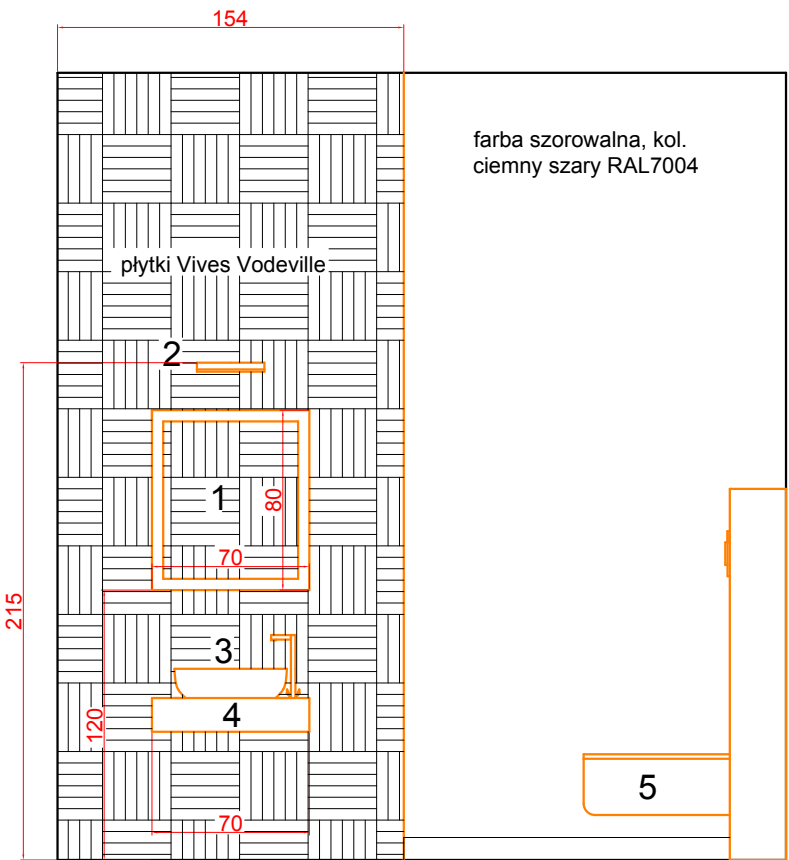




Biblioteka A-K1/07


AB

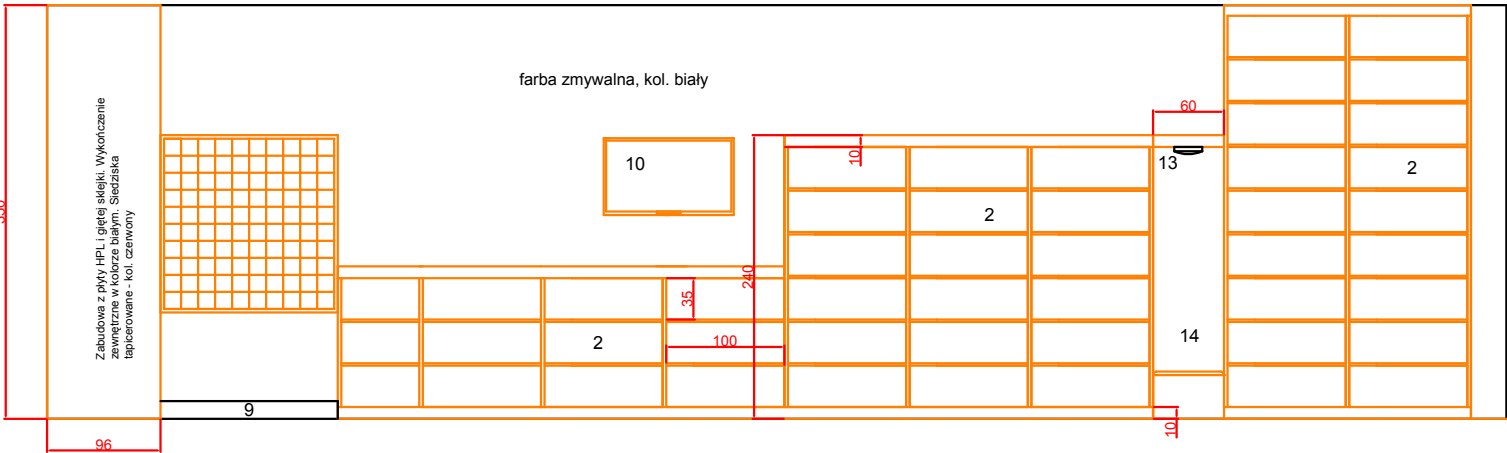


BC

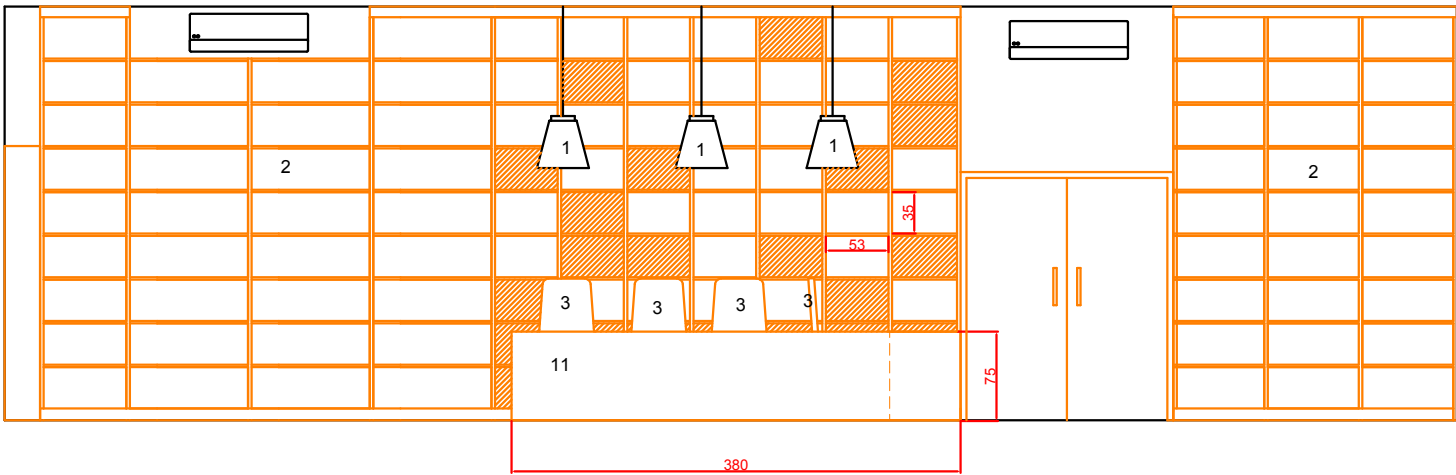

CD

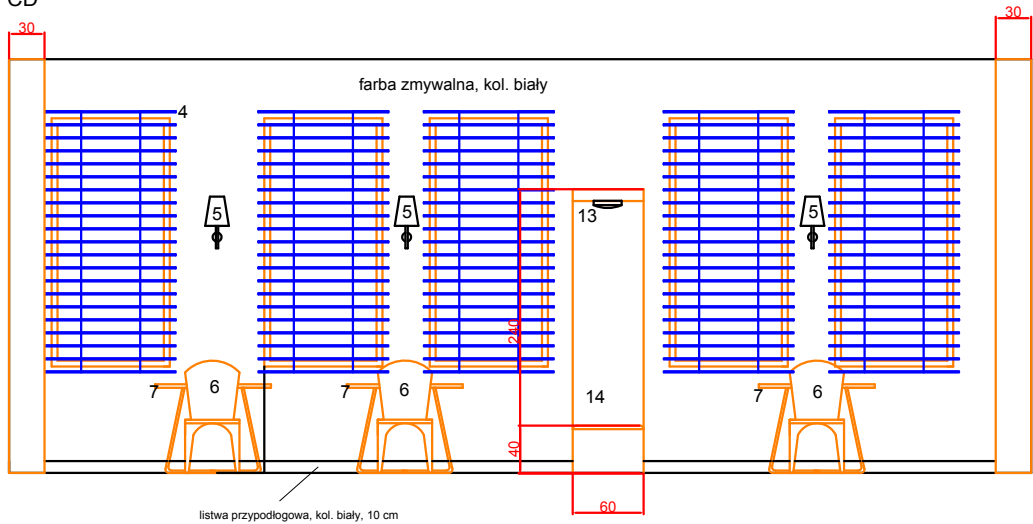


DE

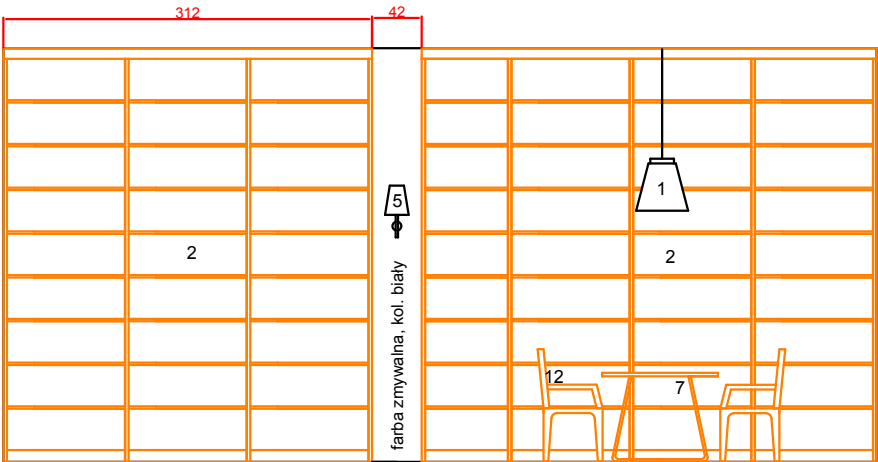


- 1 Lampa wisząca zabażurem w kratę
- 2 Regał biblioteczny ze sklejk
- 3 Krzesło obrotowe
- 4 Żaluzje drewniane
- 5 Kinkiet na drewnianym stelażu
- 6 Krzesło
- 7 Stolik
- 8 Wnęki - siedziska tapicerowane
- 9 Stopnie tapicerowane o fantazyjnych kształtach
- 10 Telewizor
- 11 Lada bibliotekarza
- 12 Fotelik
- 13 Oświetlenie punktowe
- 14 Podwójne regały biblioteczne z tapicerowanym siedziskiem


EF

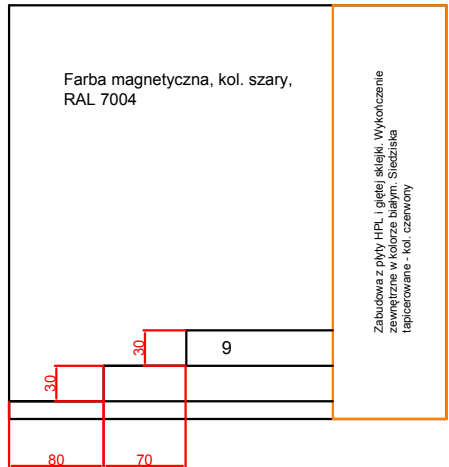








FA

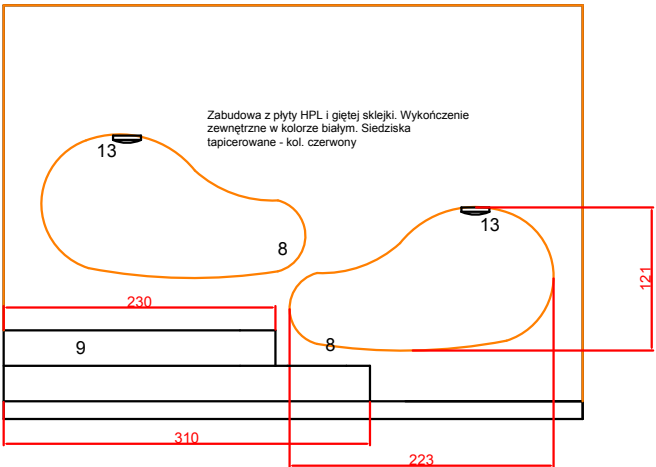

Sala komputerowa A-K2/01

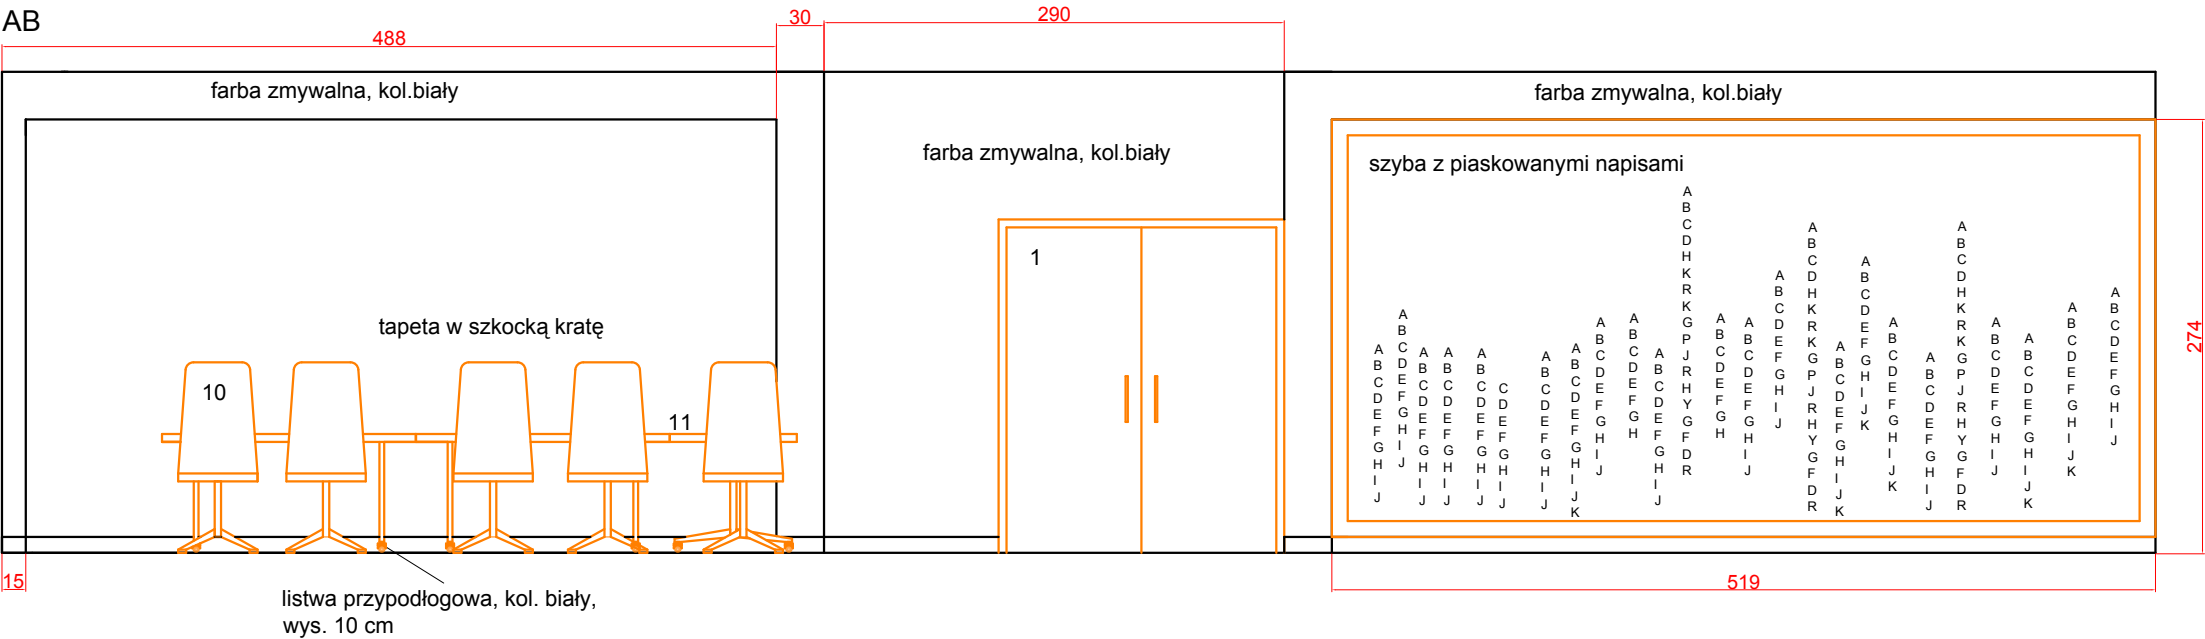


- 1 Drzwi przeszkłone
- 2 Siedzisko modułowe o obłym kształcie
- 3 Stolik ze sklejki z asymetrycznym blatem na metalowej konstrukcji
- 4 Lampa podłogowa z drewnianymi nogami i abażurem w kratę
- 5 Komoda ze sklejki z drzwiczkami w kształcie puzzli
- 6 Kinkiet na drewnianym stelażu
- 7 Żaluzje drewniane
- 8 Klimatyzator
- 9 Ekran projekcyjny
- 10 Krzesło obrotowe z tworzywa ABS z tapicerowanym siedziskiem
- 11 Stół mobilny multimedialny 160 x 80 cm

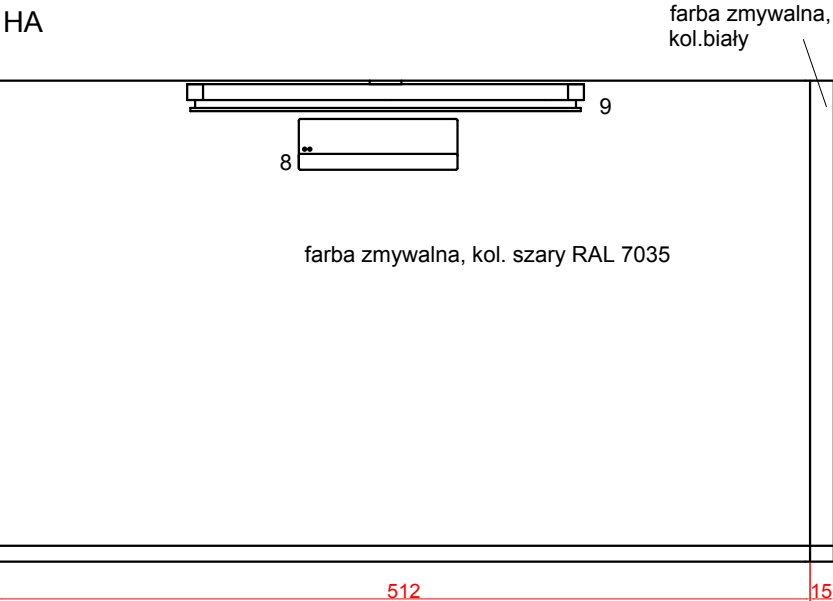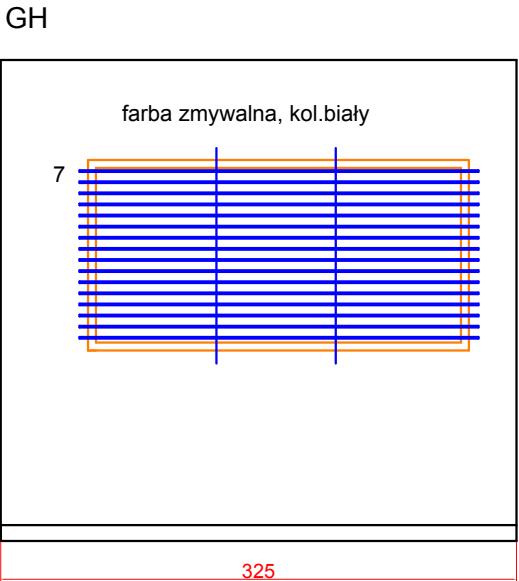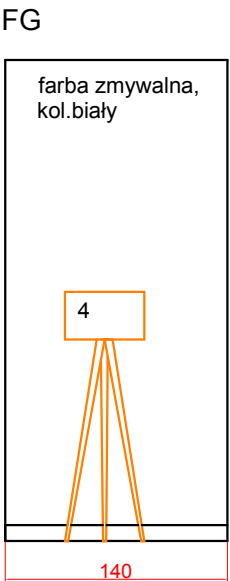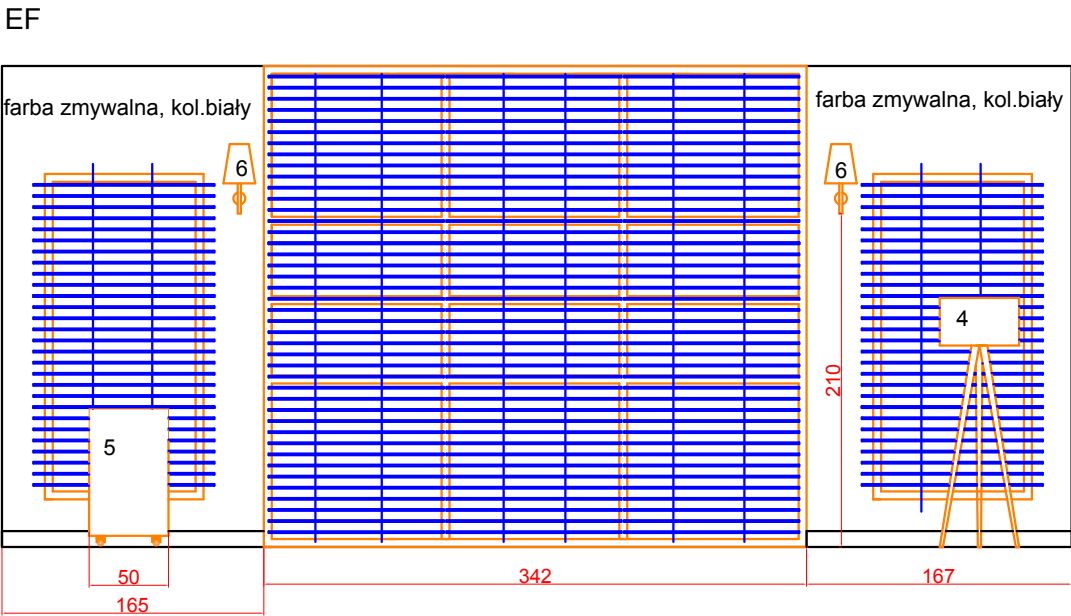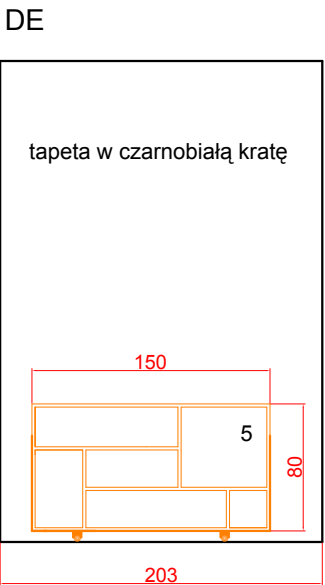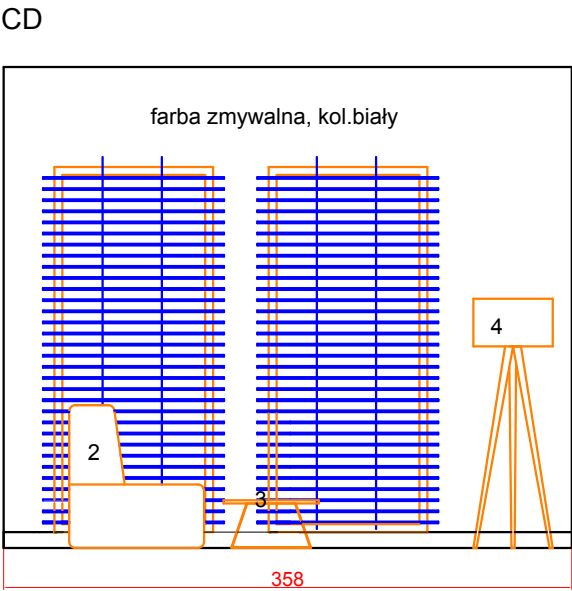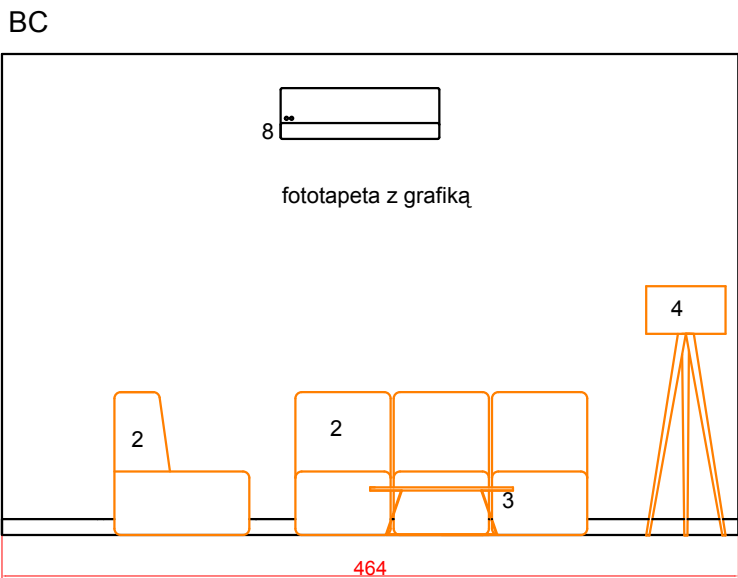

Komunikacja A-K2/02A

AB

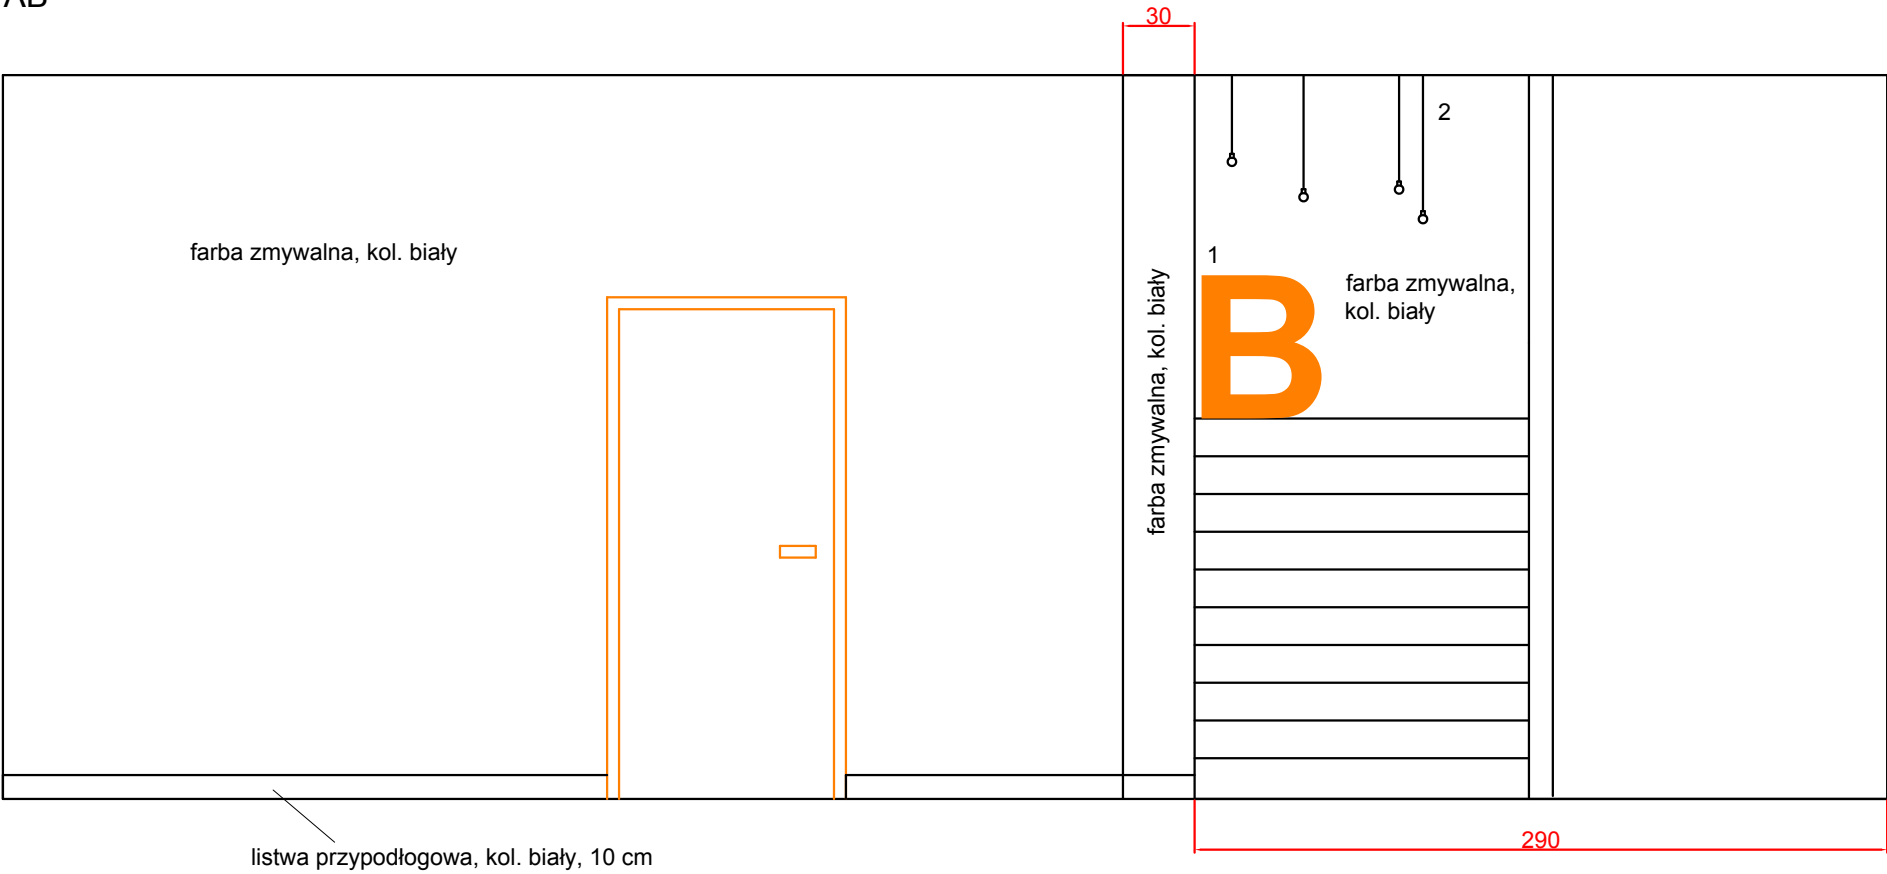


BE




1 Trójwymiarowa, podświetlana litera  
2 Oświetlenie - żarówki n kablach

EF

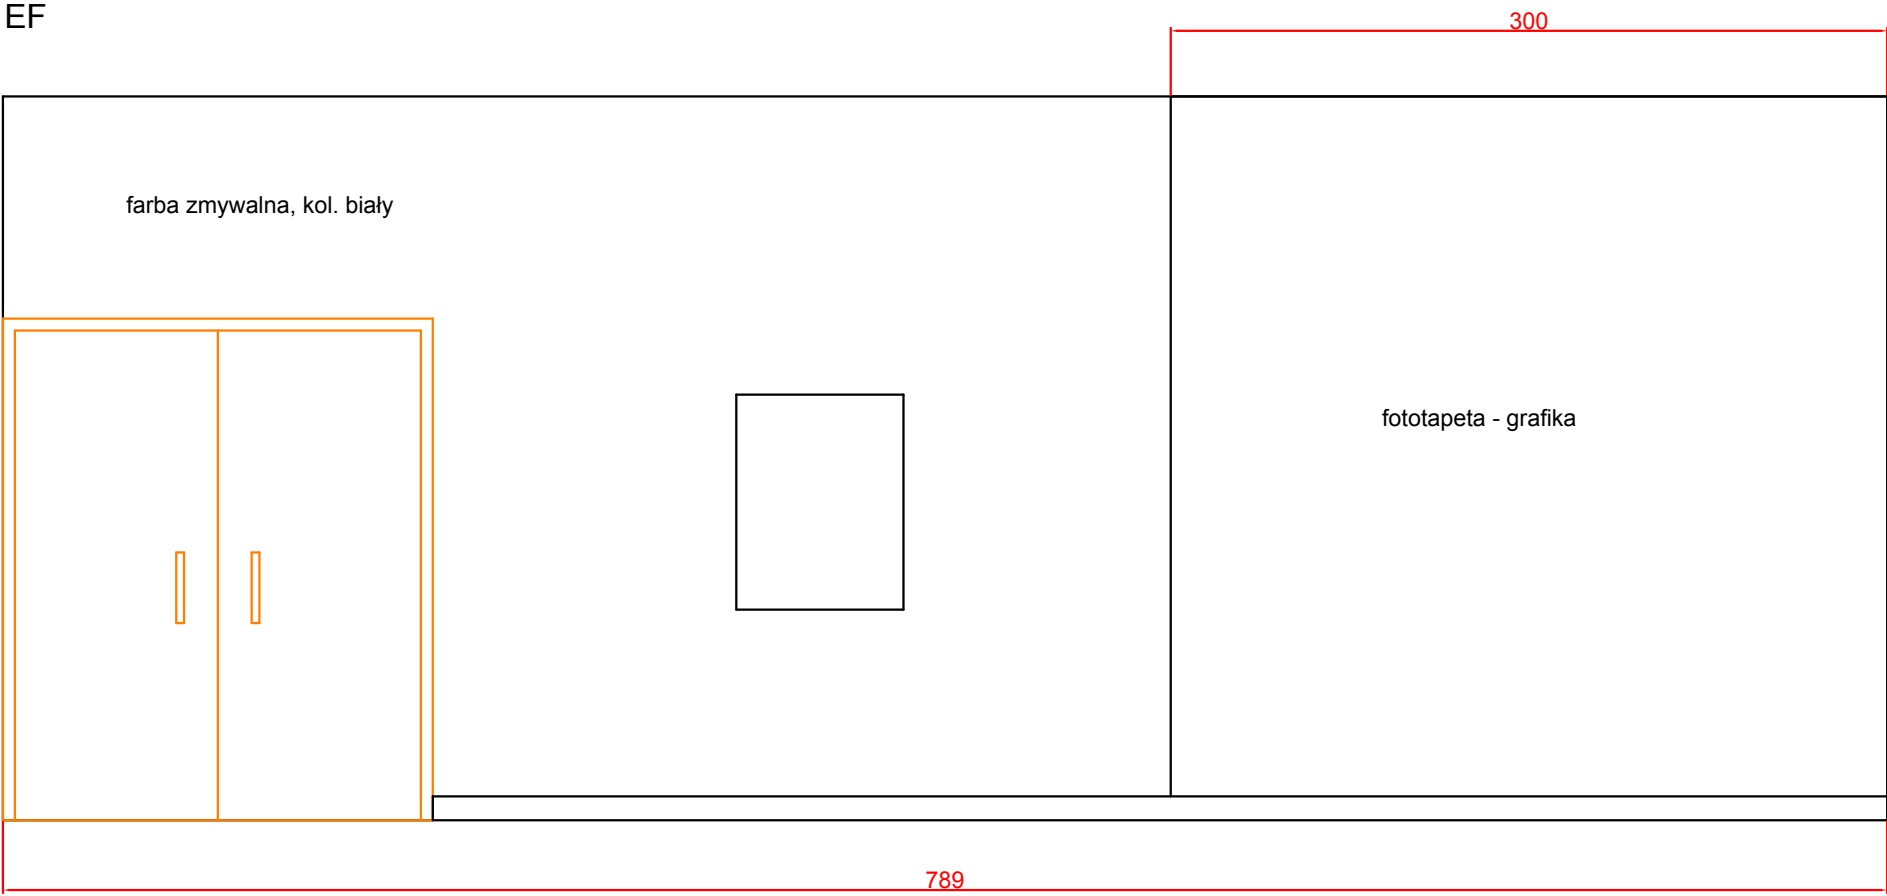


FA

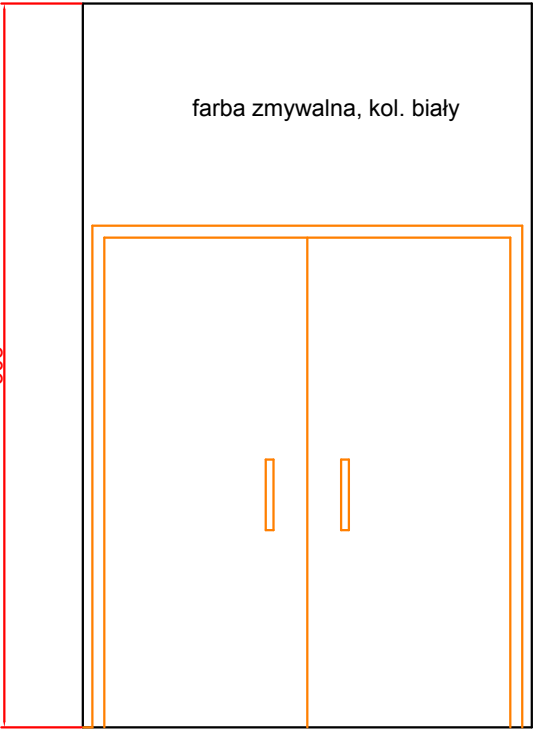


## Komunikacja A-K2/02B


BC

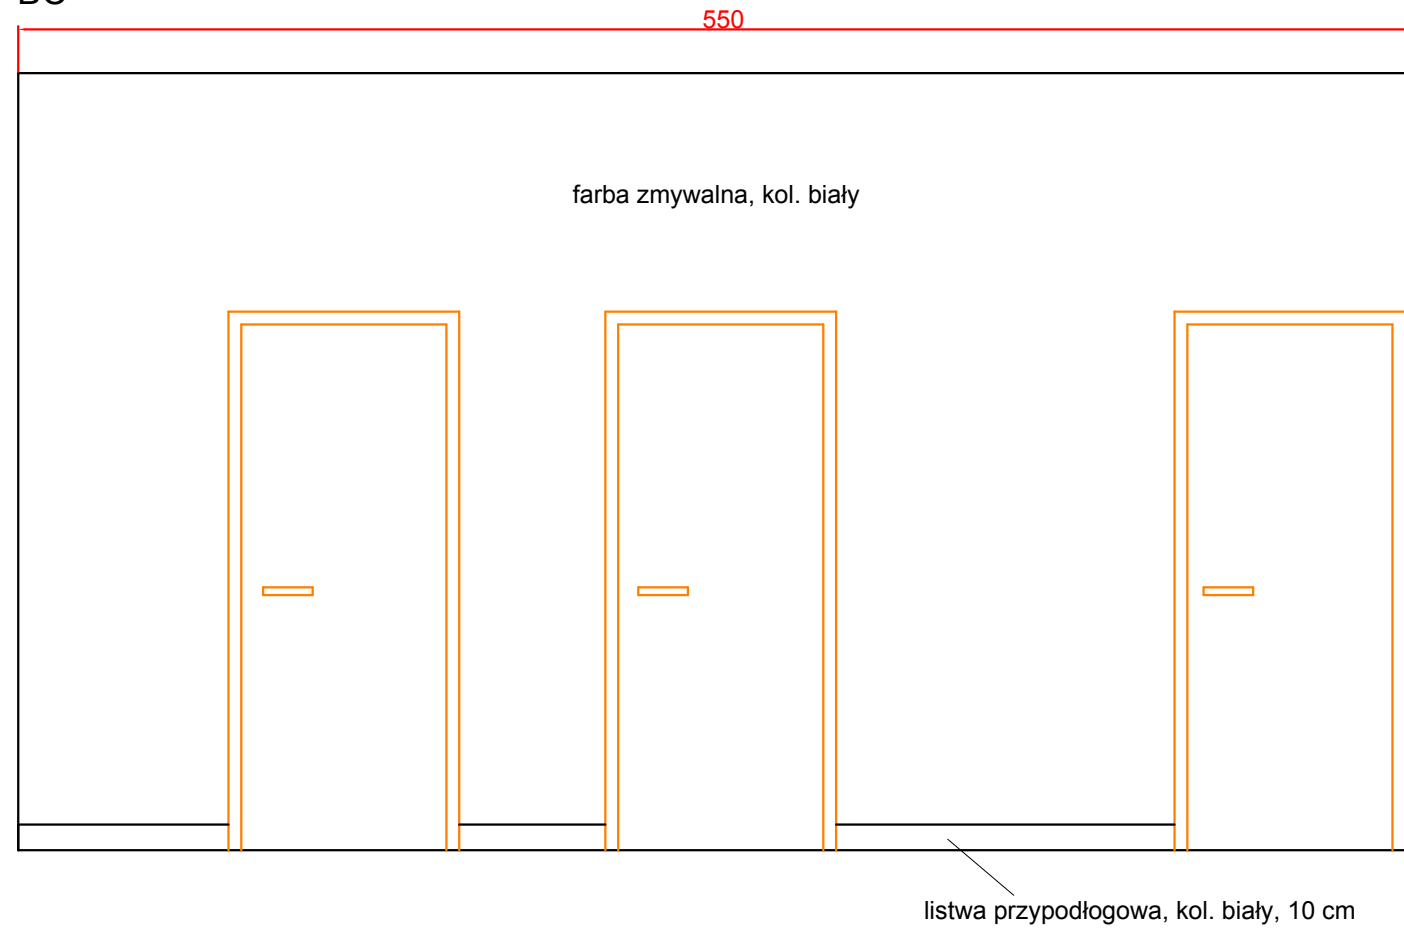


CD

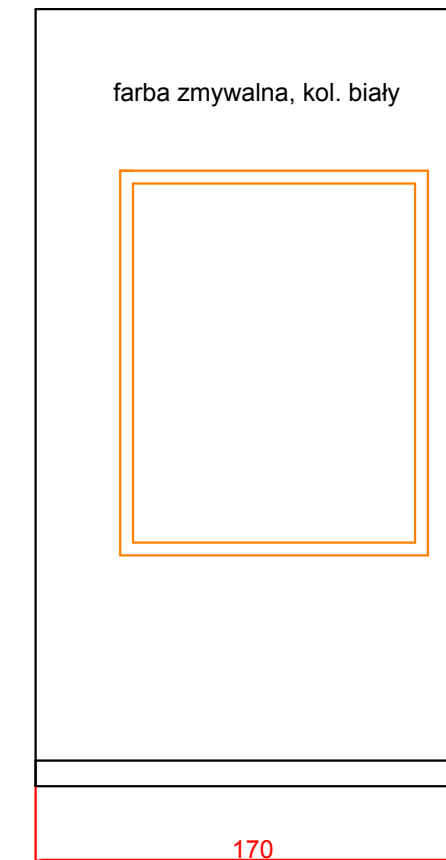



DE

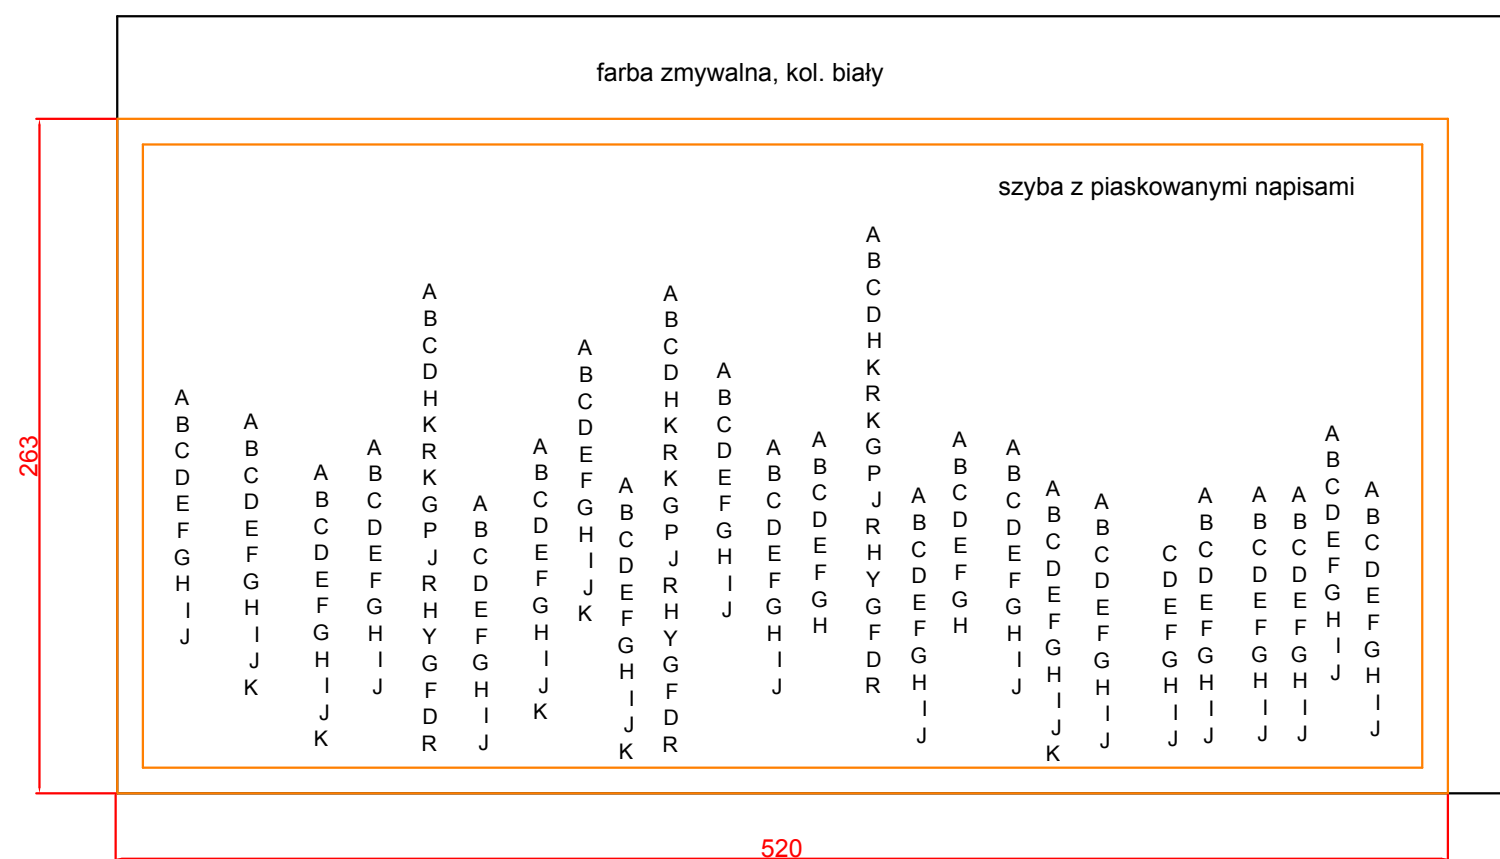







EB

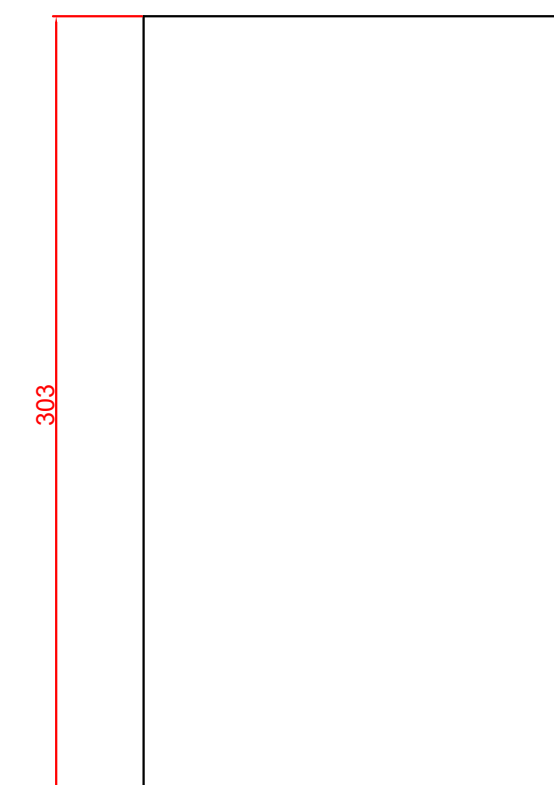

## AB

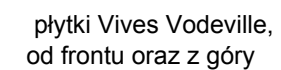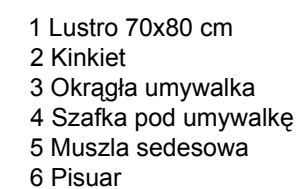


Toaleta damska A-K2/04

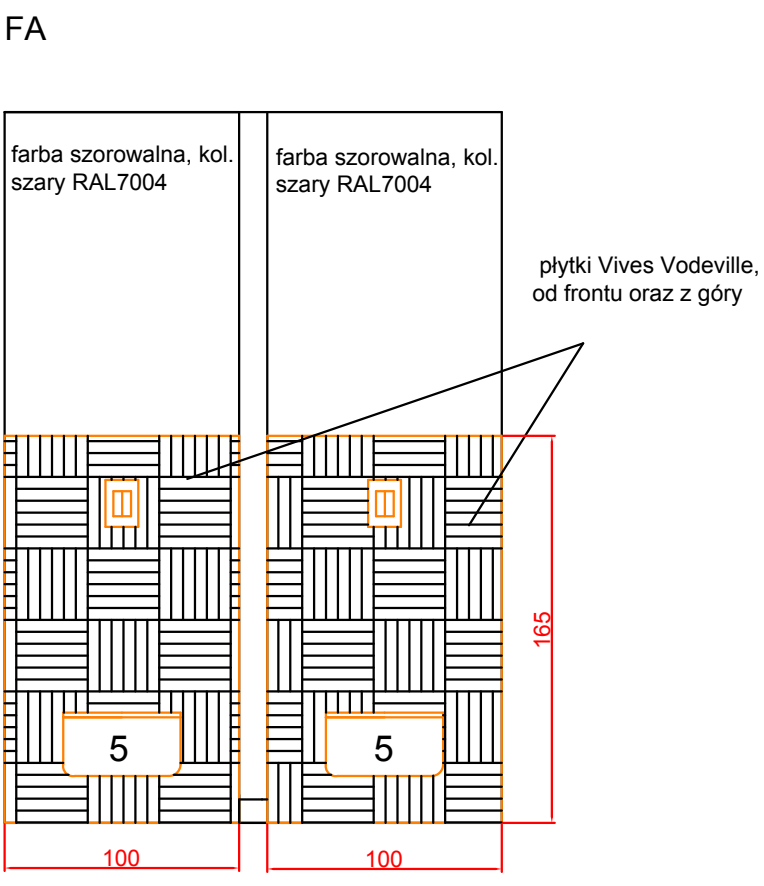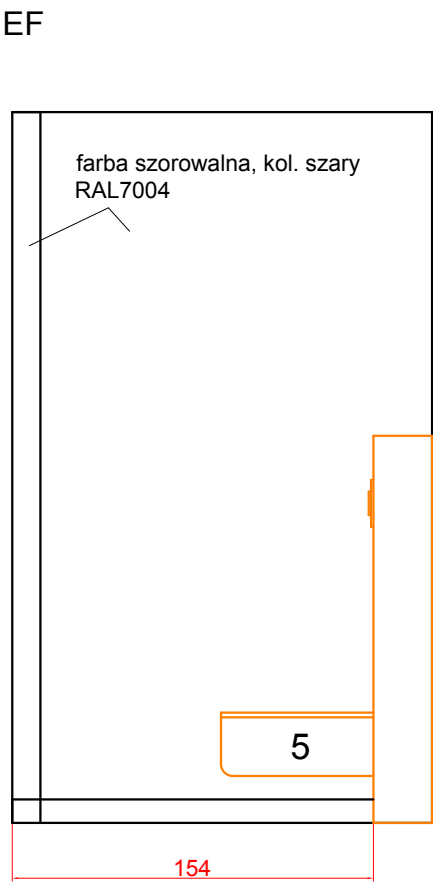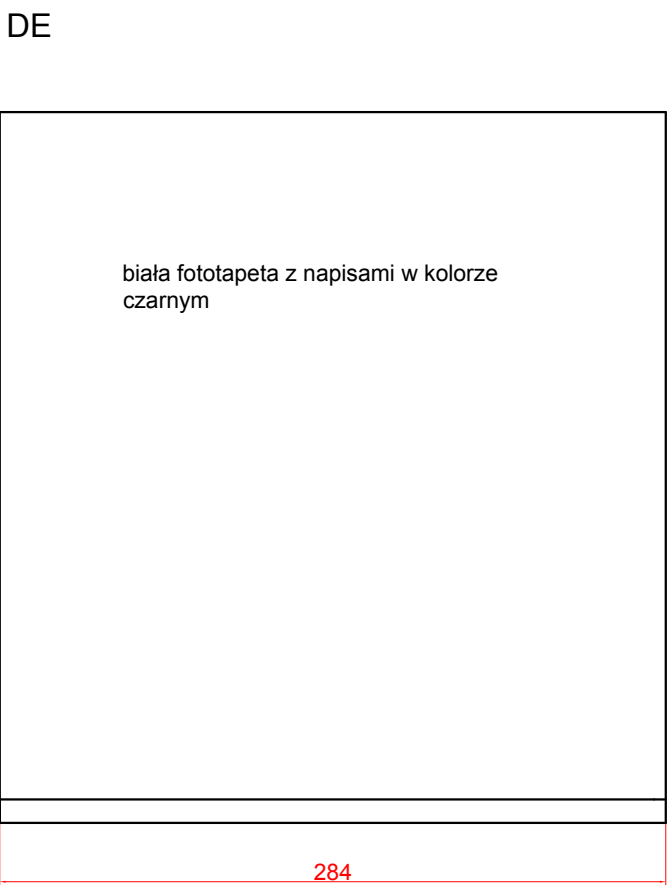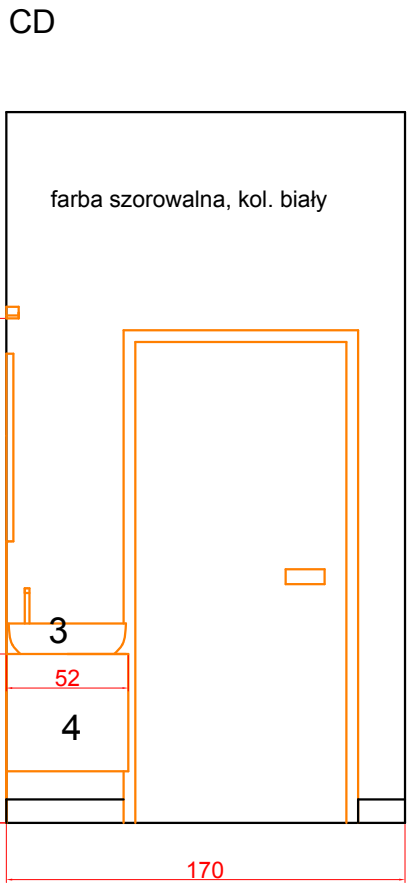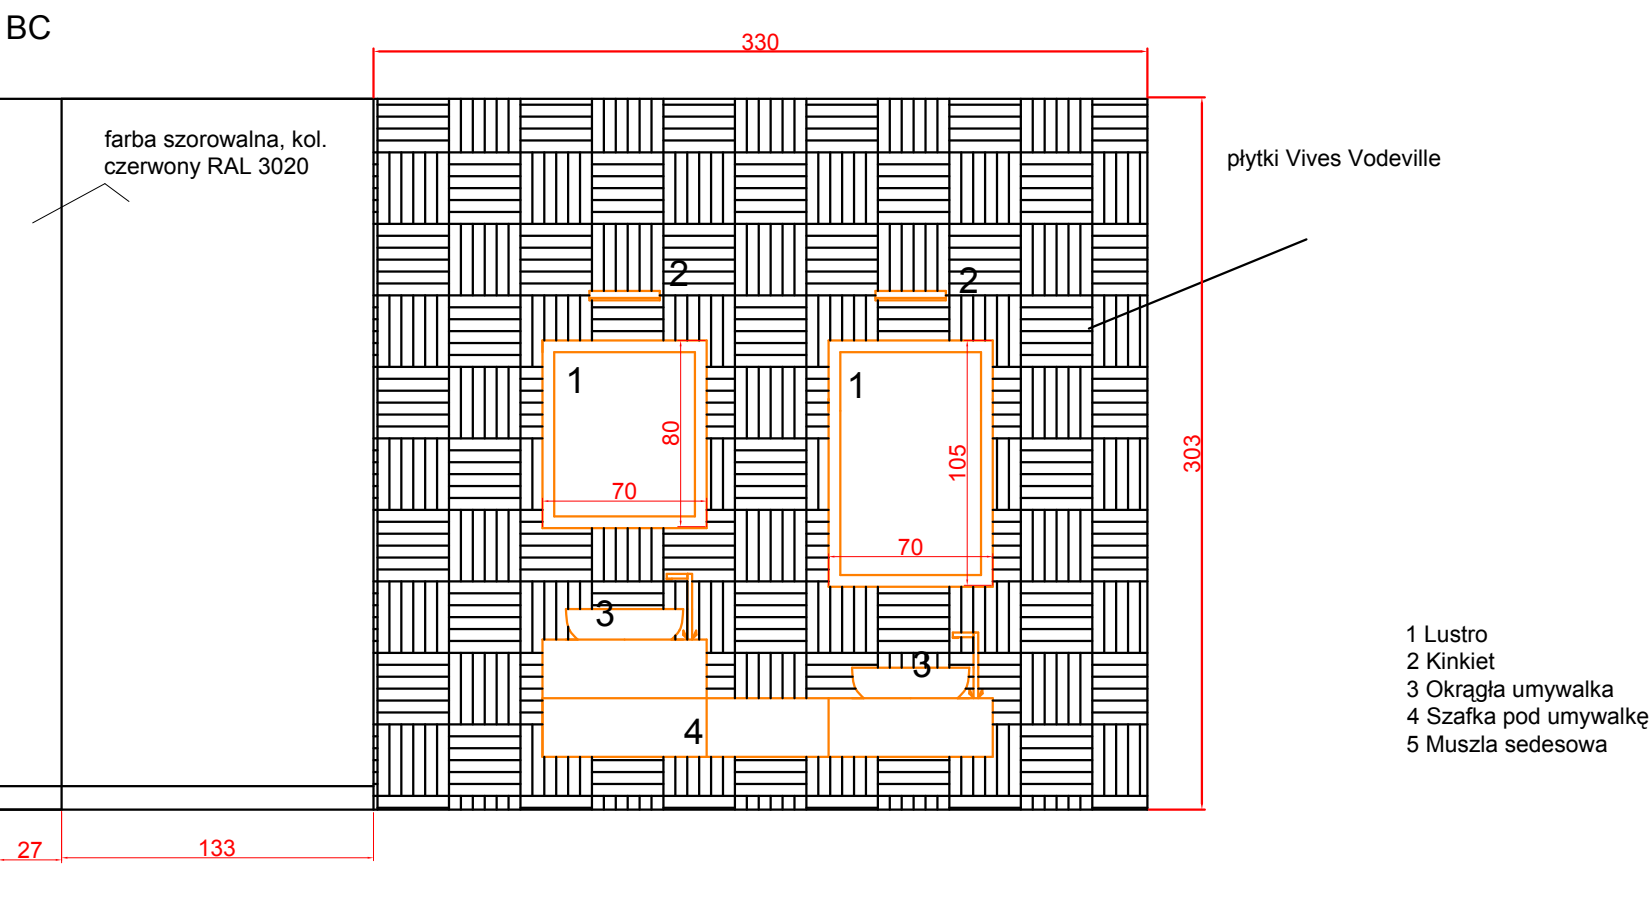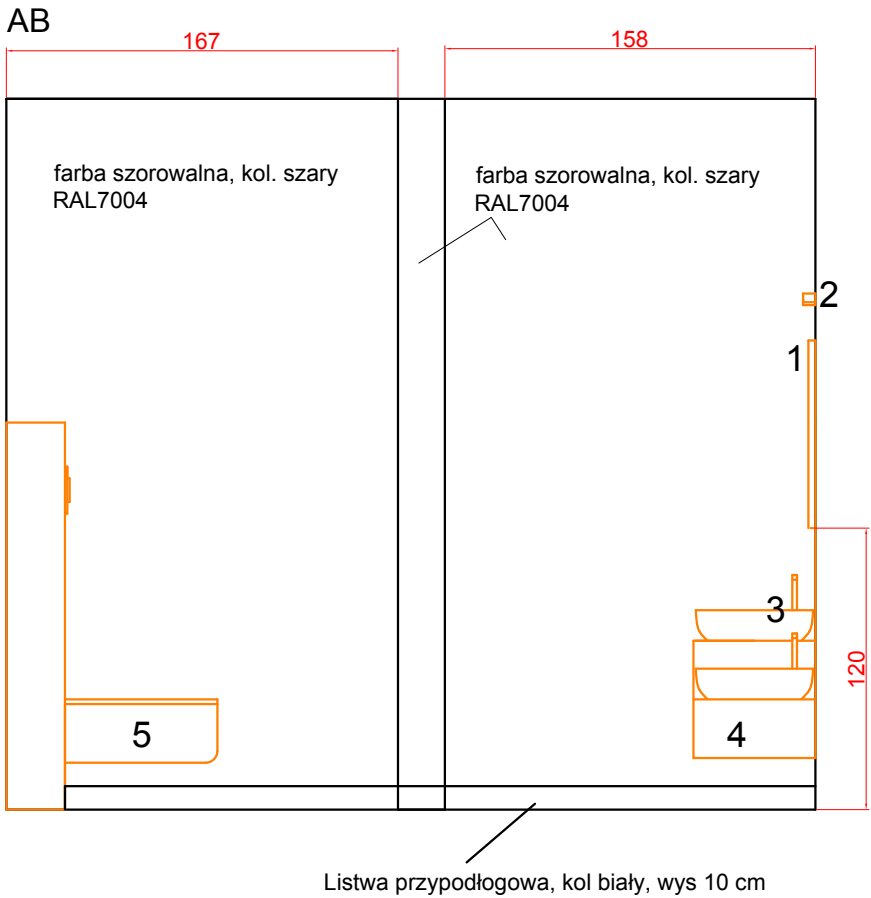


Magazynek A-K2/05

AB

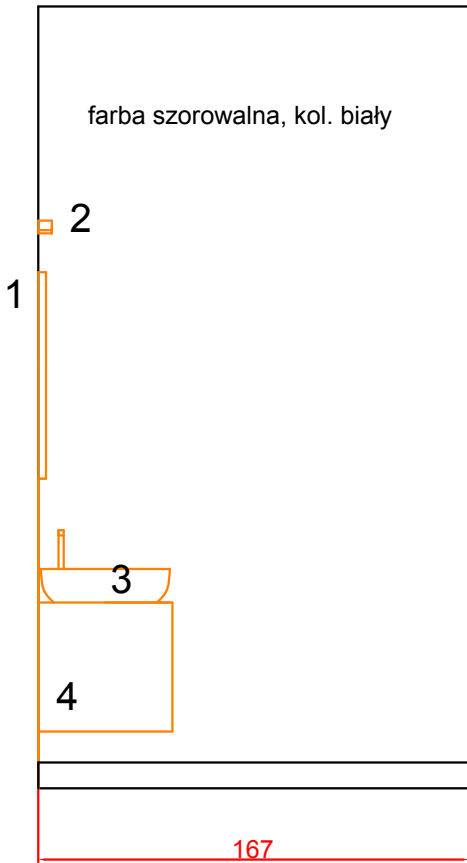


BC

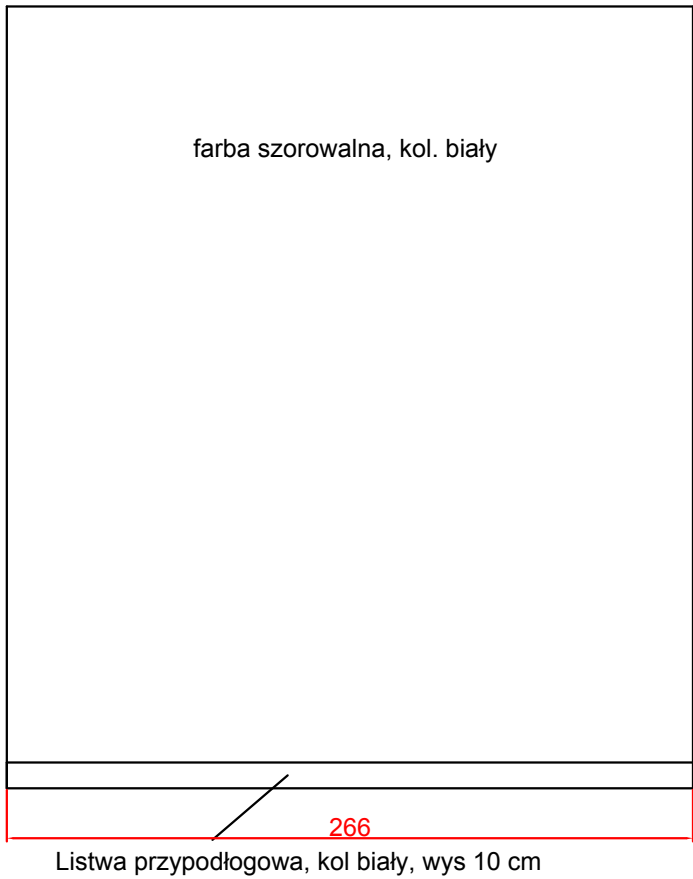


- 1 Lustro
- 2 Kinkiet
- 3 Okrągła umywalka
- 4 Szafka pod umywalkę

CD

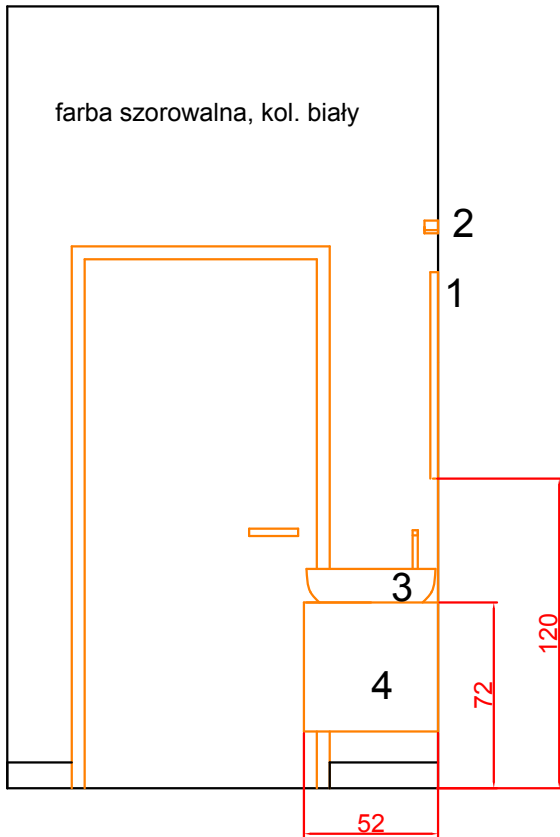


DA

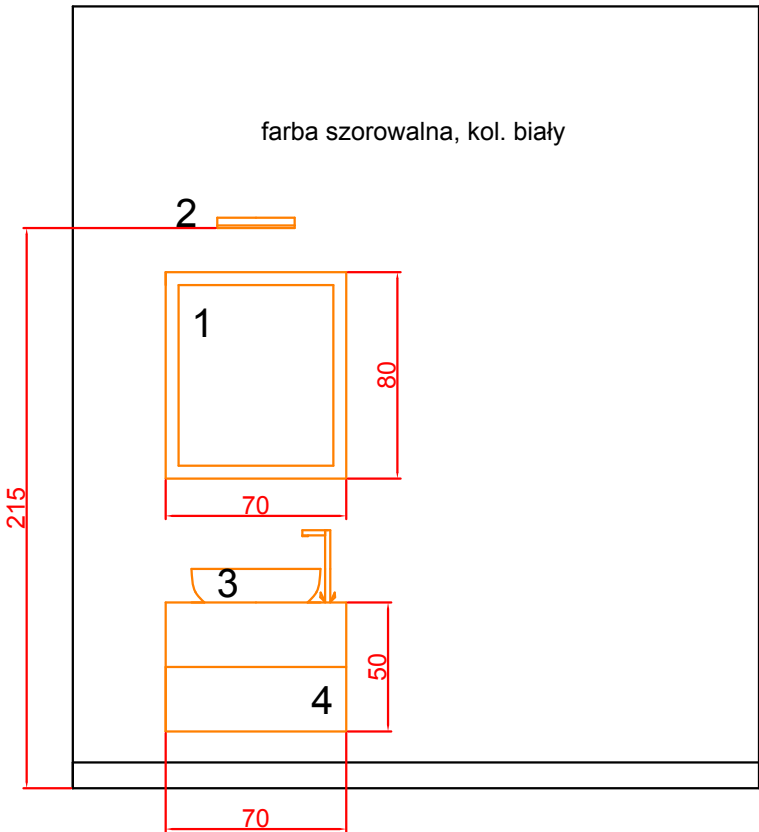


Pomieszczenie socjalne A-K2/06

AB

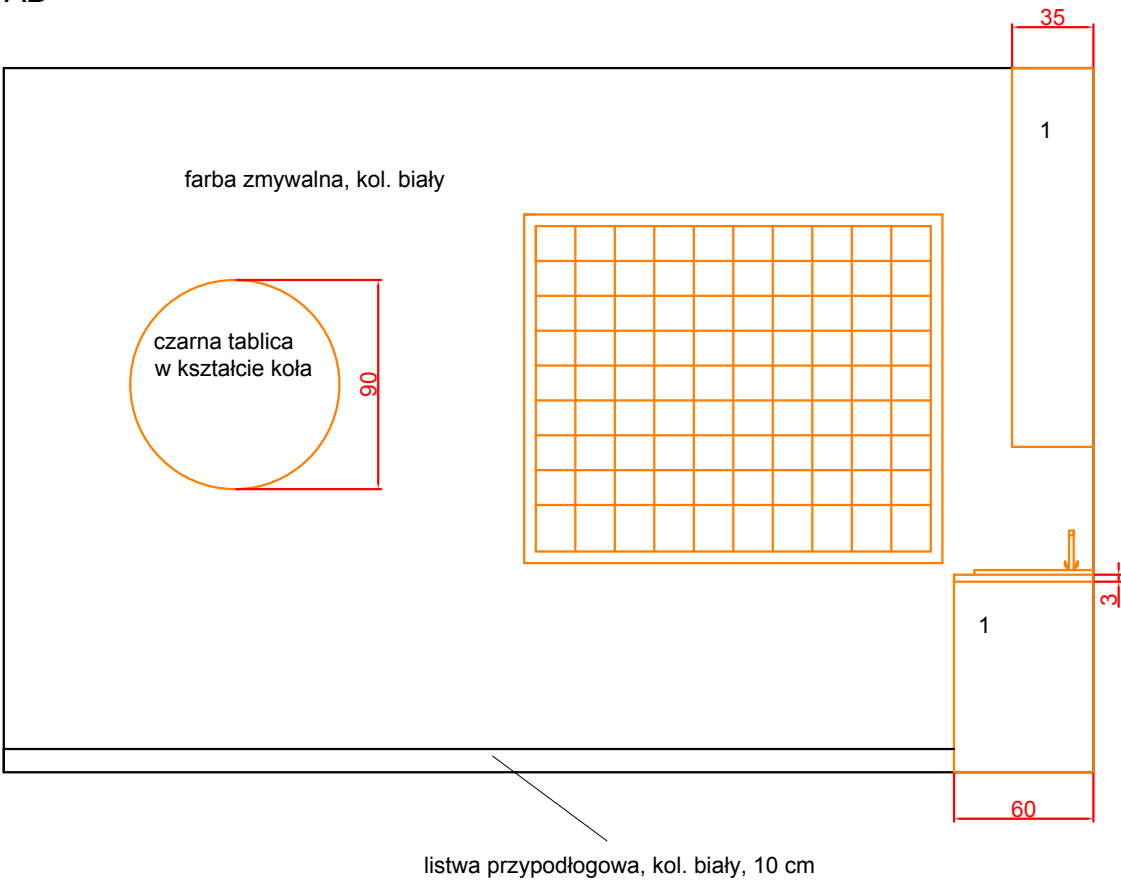


BC

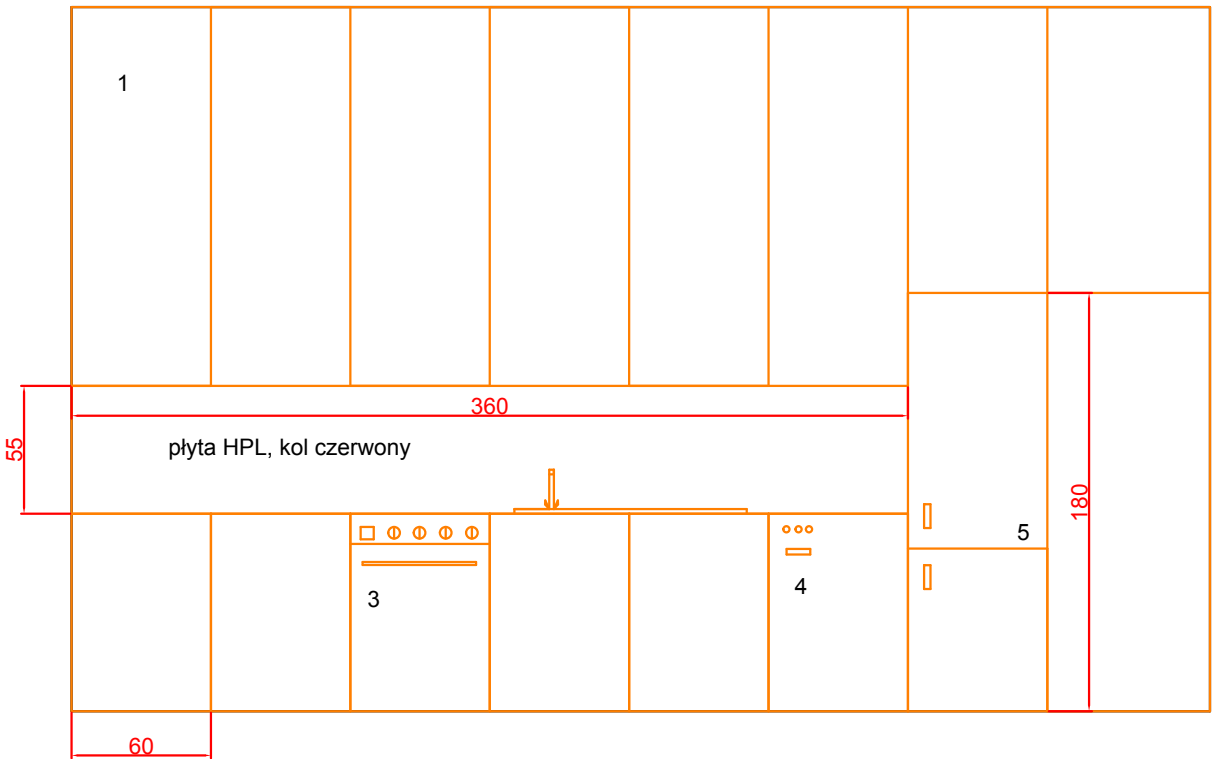


- 1 Zabudowa ze sklejki fornirowanej, dąb naturalny
- 2 Klimatyzator
- 3 Kuchenka indukcyjna do zabudowy
- 4 Zmywarka do zabudowy
- 5 Lodówka z zamrażarką do zabudowy
- 6 Krzesło
- 7 Stół, blat sklejka - nogi drewniane

CD

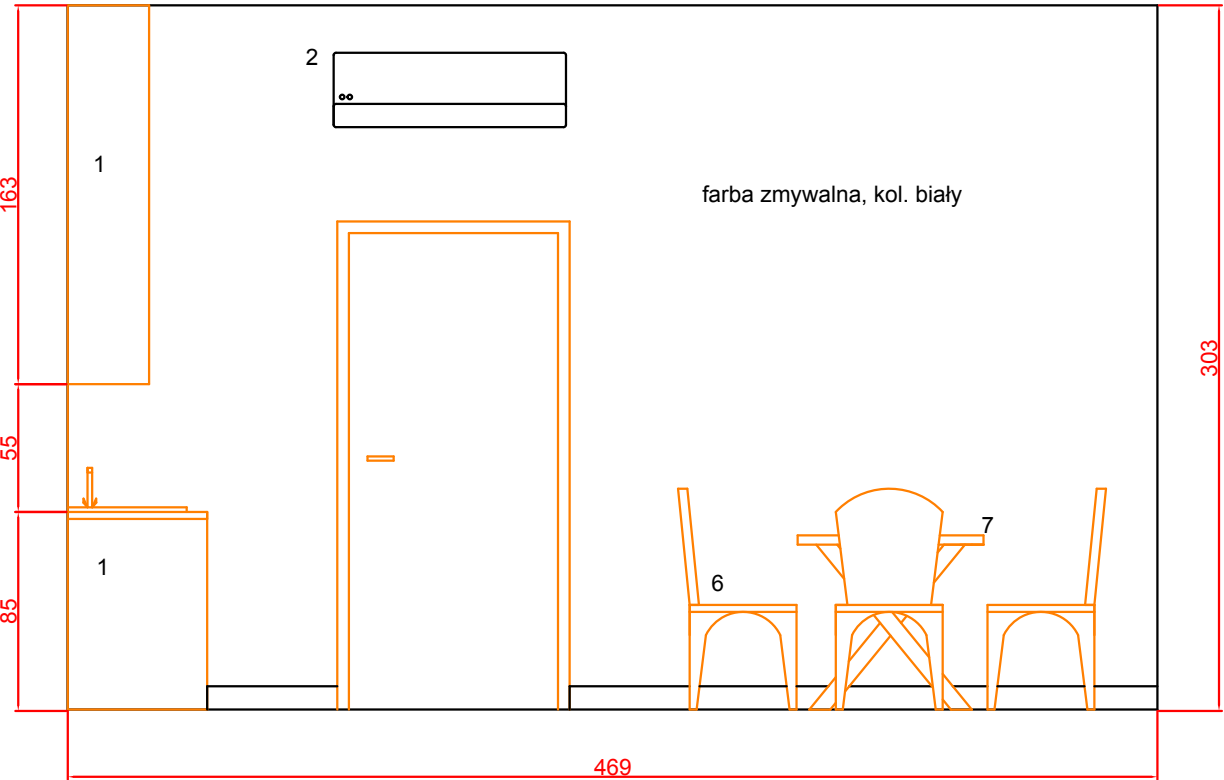


DA

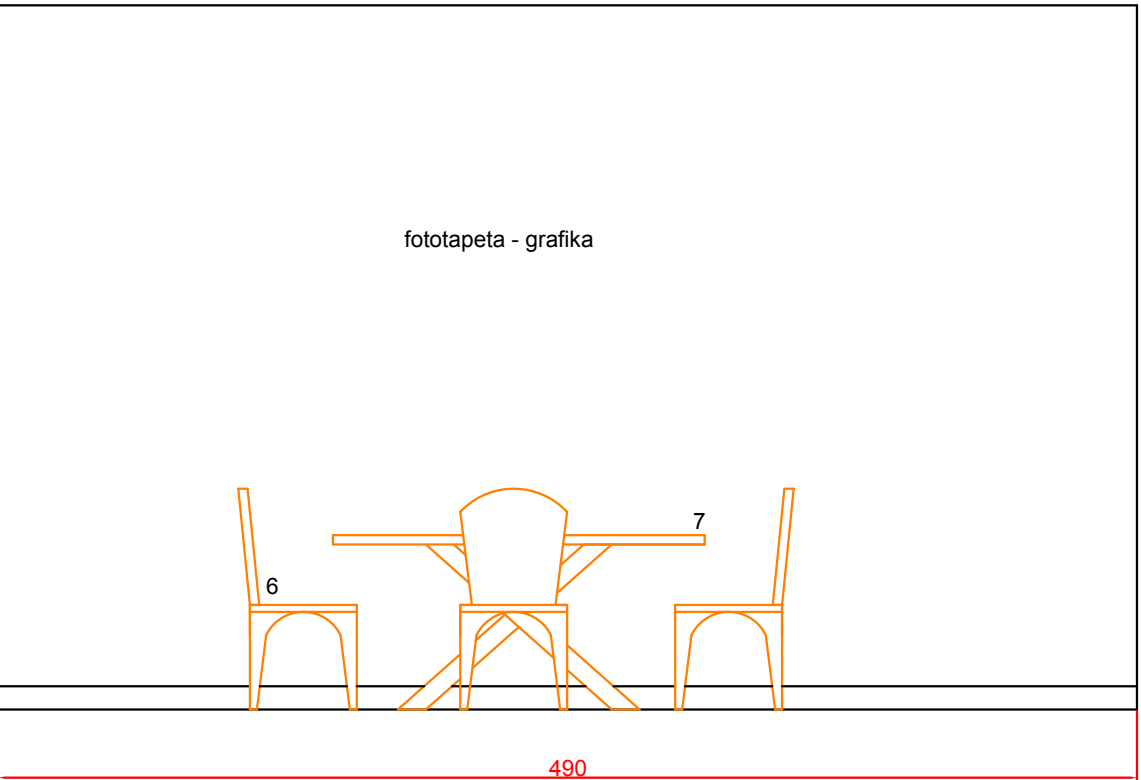




Sala konferencyjna A-K2/07

AB

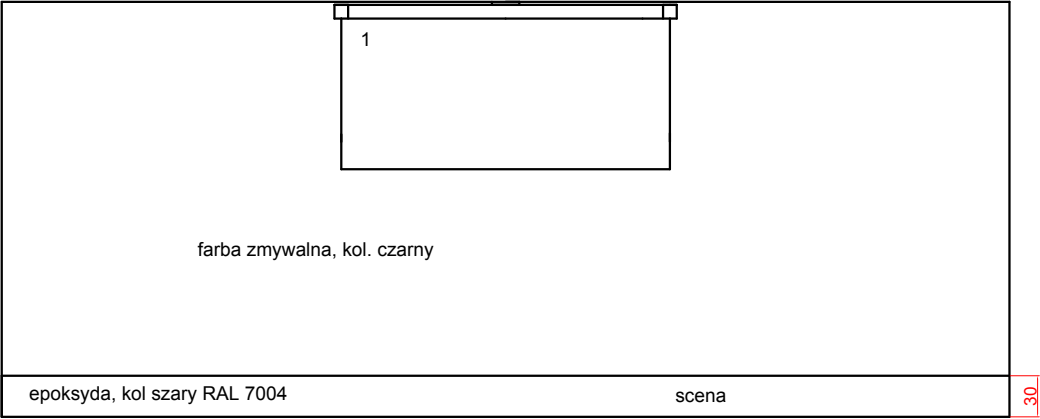


BC

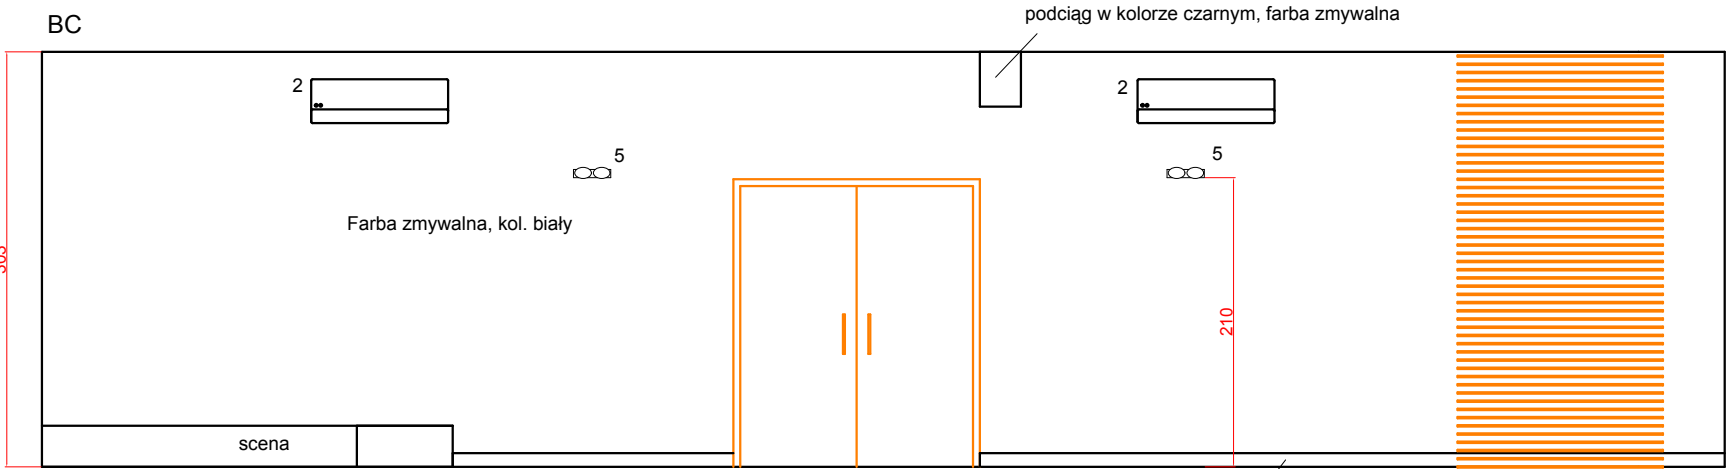

listwa przypodłogowa, kol. biały, wys 10 cm


CD

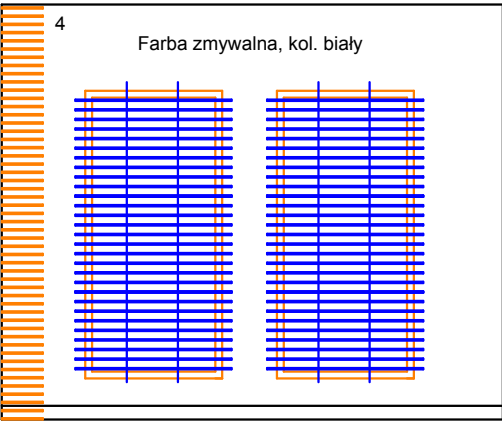


DE



EF

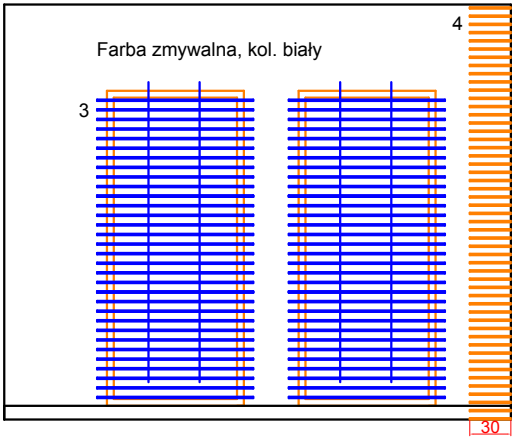

FA

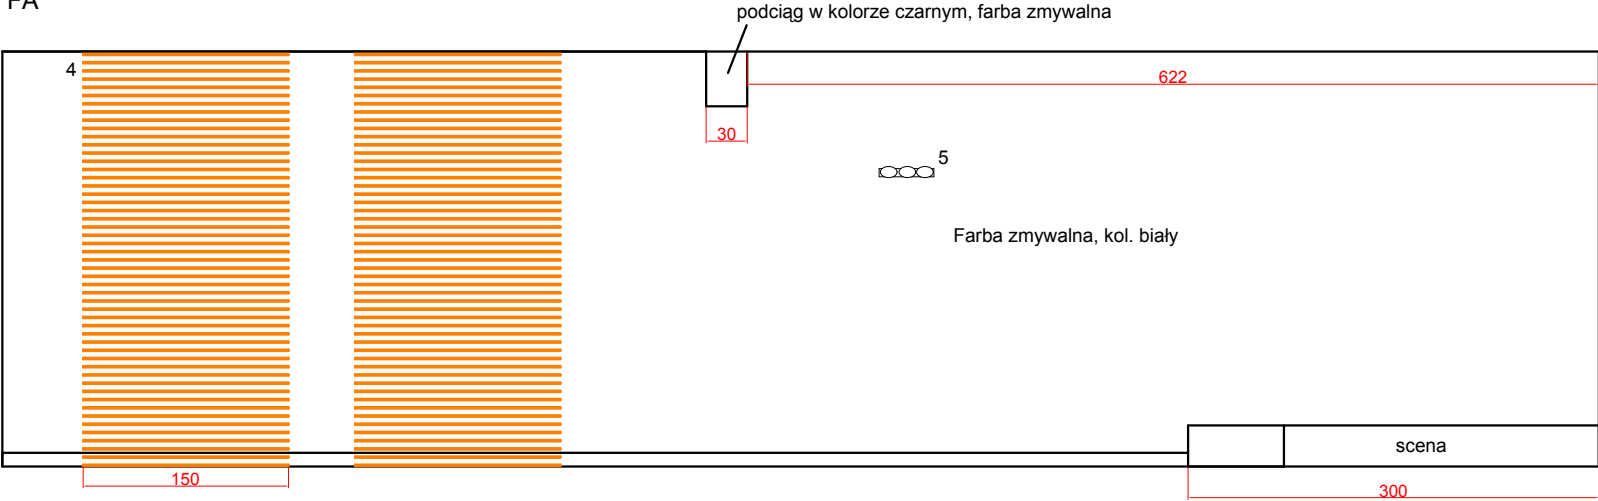

- 1 Ekran projekcyjny
- 2 Klimatyzator
- 3 Żaluzje drewniane
- 4 Ażurowa zabudowa ze sklejki
- 5 Kinkiet